




PIANTA SPOGLIATOI E CASA CUSTODE PIANO TERRA - Scala 1:100

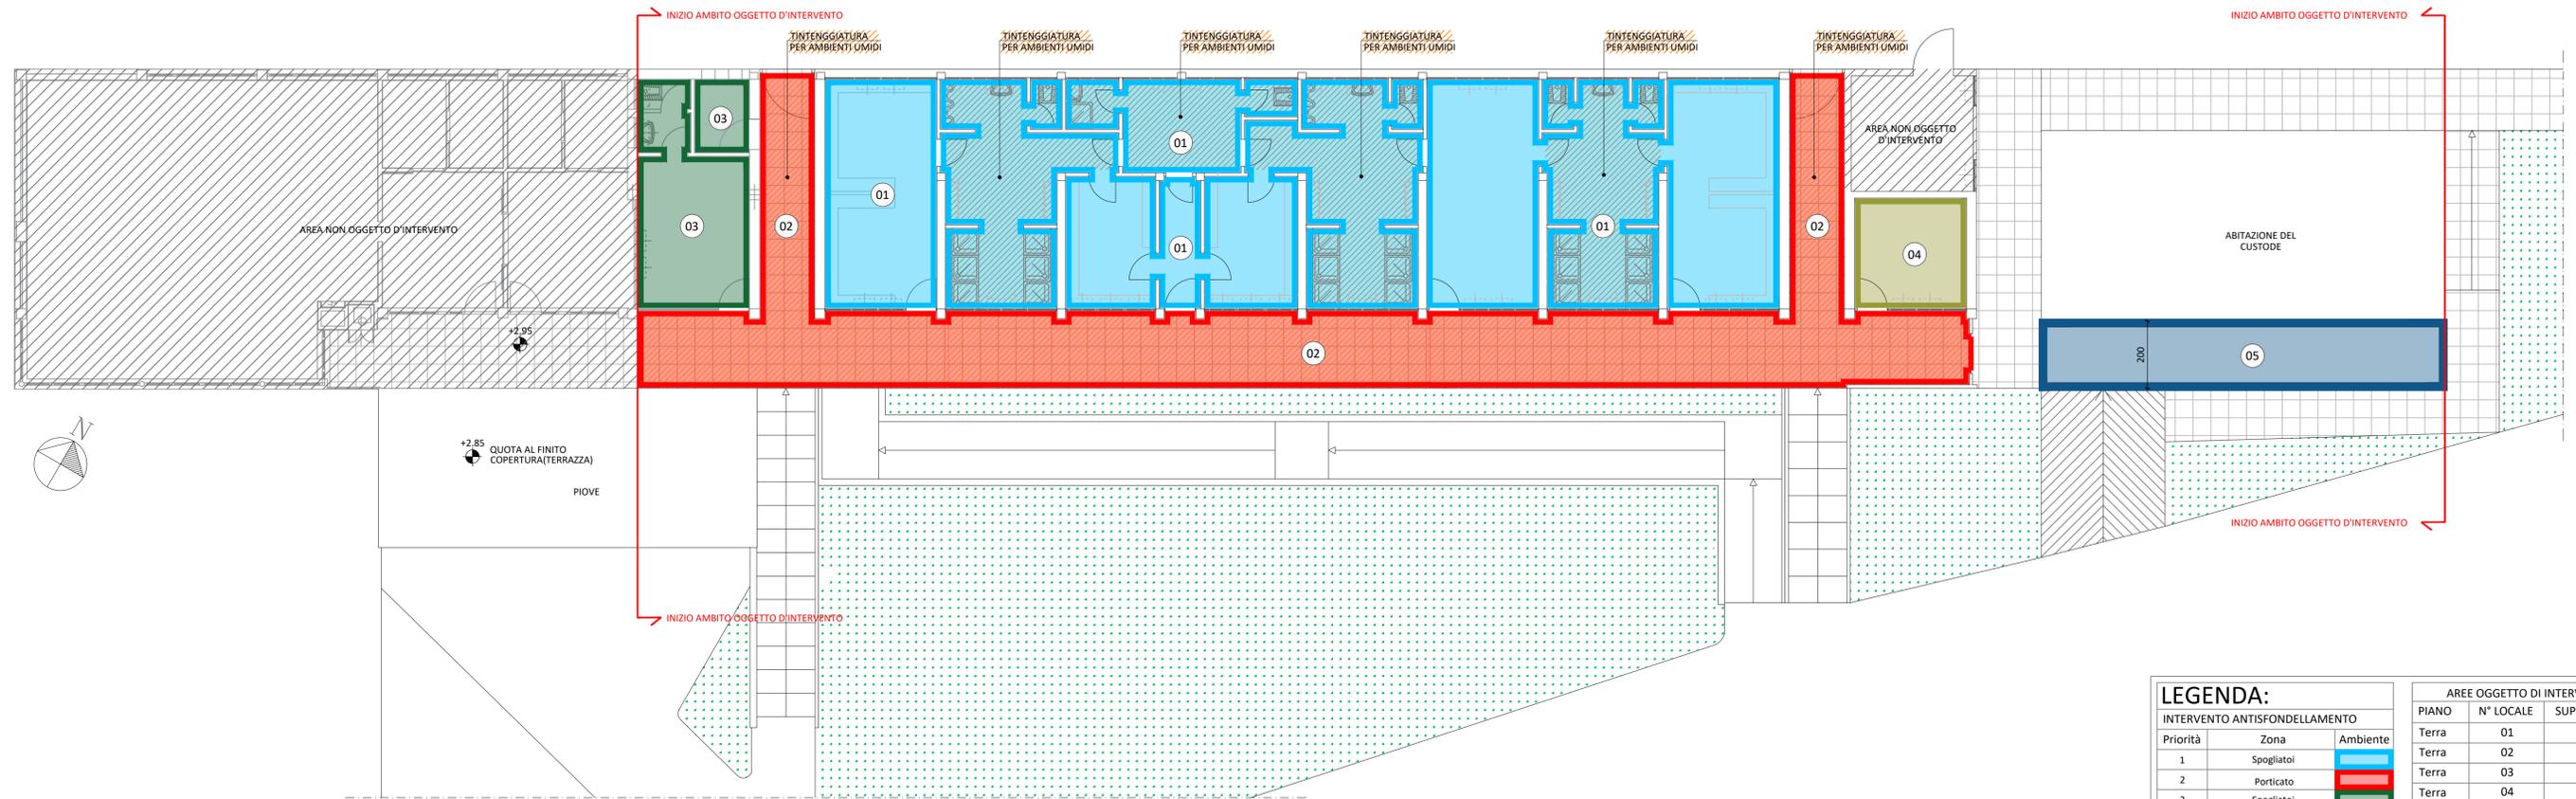

PARTICOLARE SISTEMA ANTISFONDELLAMENTO - Scala 1:2

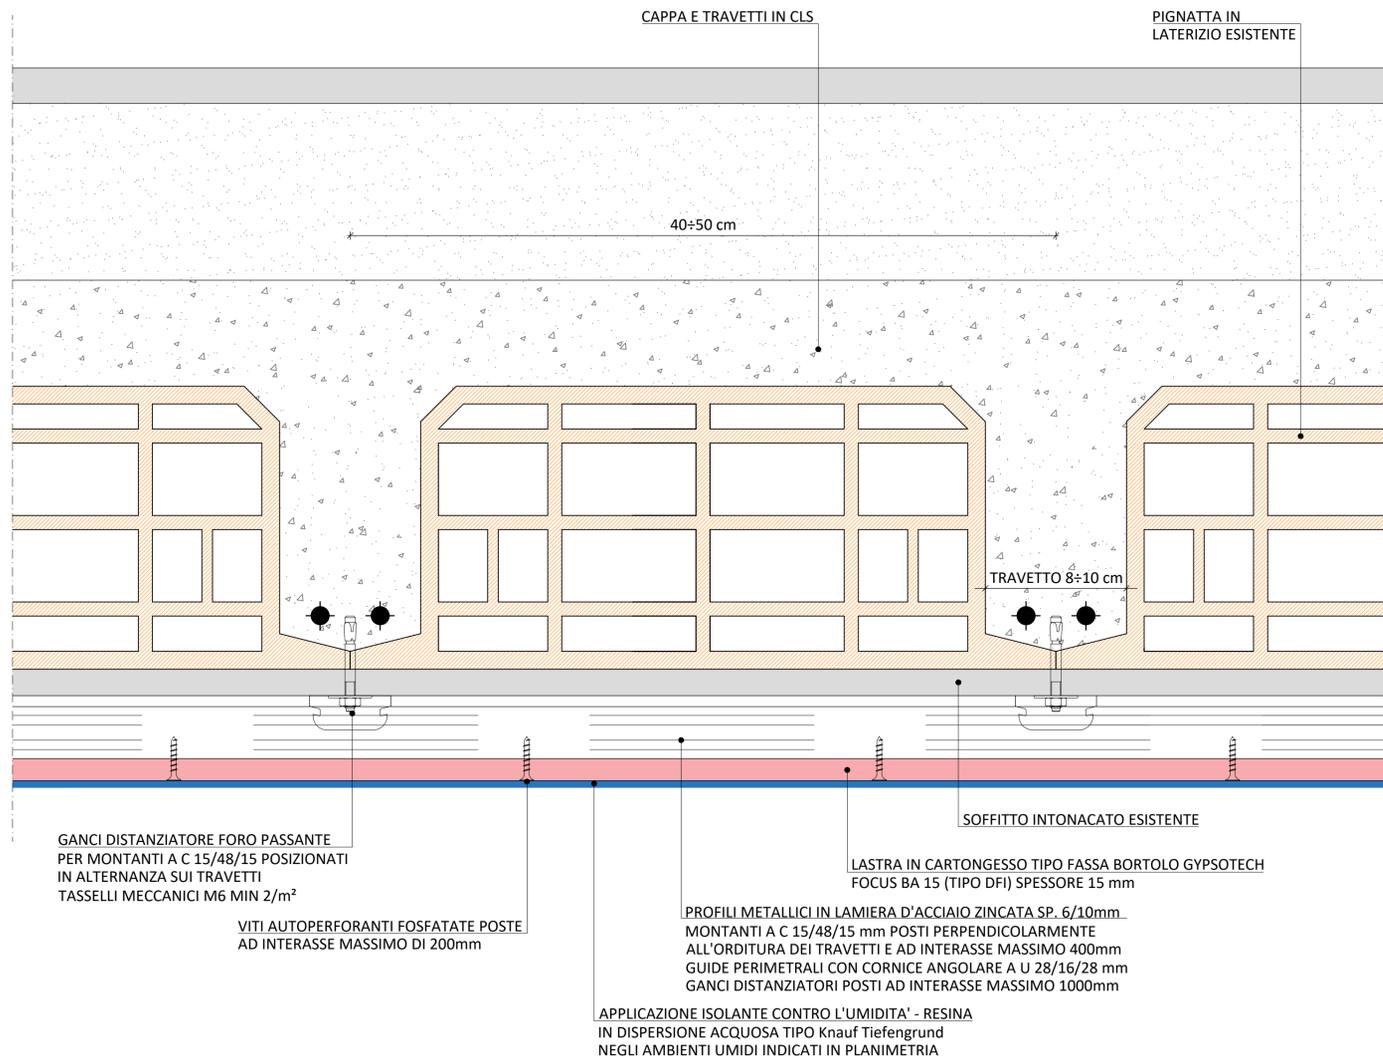

PIANTA PIANO INTERRATO AUTORIMESSA CASA DEL CUSTODE - Scala 1:100

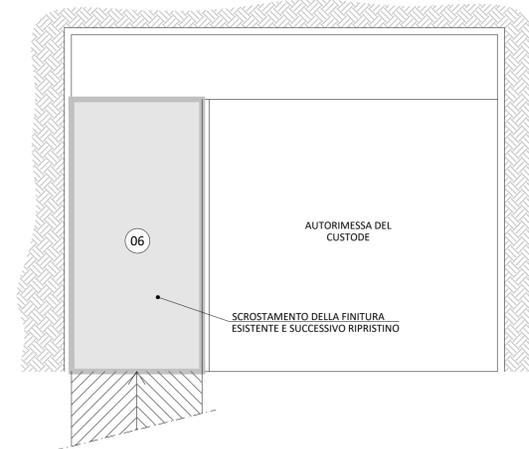

KEY-PLAN



LEGENDA:			AREE OGGETTO DI INTERVENTO		
INTERVENTO ANTISFONDELLAMENTO			PIANO	N° LOCALE	SUPERFICIE [m²]
Priorità	Zona	Ambiente	Terra	01	192.10
1	Spogliatoi	[Blue]	Terra	02	106.50
2	Porticato	[Red]	Terra	03	23.40
3	Spogliatoi	[Green]	Terra	04	11.50
4	Locale Caldaia	[Yellow]	Terra	05	25.15
5	Casa del custode PT	[Grey]	Interrato	06	28.50
INTERVENTO DI RIPRISTINO DEGRADO			TOTALE		387.15
6	Casa del custode P-1	[Grey]	TIPOLOGIA		SUPERFICIE [m²]
			Ambienti asciutti		162.50
			Ambienti umidi		196.15

Provincia di Bergamo  
Comune di Nembro



committente	Comune di Nembro (BG)		codice progetto	24001	
intervento	MESSA IN SICUREZZA SOLAI CENTRO SPORTIVO SALETTI Via Case Sparse Saletti - Nembro (BG)		fase di progettazione	ESE	
oggetto	PLANIMETRIE AREE DI INTERVENTO E PARTICOLARI COSTRUTTIVI		scala	1:100 - 1:2	
			elaborato n°	B2	
3					
2					
1					
0	GENNAIO 2024	EMISSIONE PER PROGETTO ESECUTIVO	F03-G06	A00	A00
REVISIONE	DATA	DESCRIZIONE	REDATTO	VERIFICATO	VALIDATO

**C-SPIN Ingegneri Associati**  
via Zanica, 19K - 24050 Grassano (BG) - c/o King Kong Business Building  
tel.035.225021 / www.c-spin.eu / ingegneria@c-spin.eu / ingegneria@pec.c-spin.eu  
C.F. e P.IVA: IT03485840163 / SDI : KRRH6B9

