


Legenda


- Suddivisione lotti d'intervento
- Segnaletica orizzontale provvisoria, colore giallo
- Segnaletica verticale provvisoria, da integrare/sostituire a quella esistente:

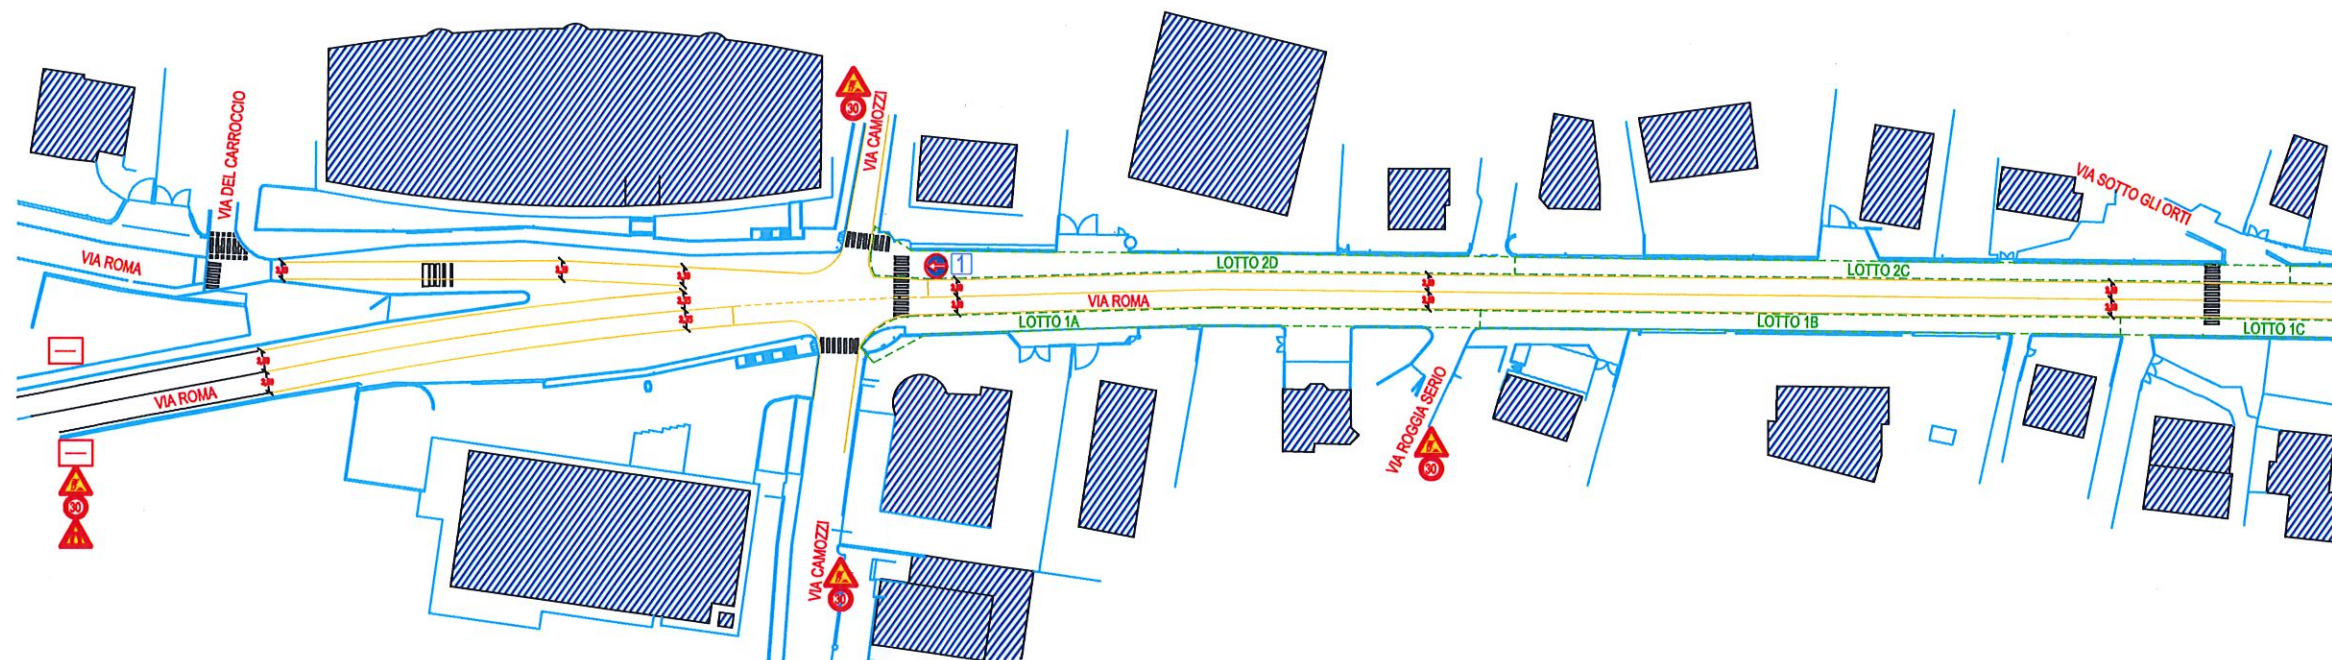

Planimetria: tratto compreso fra Via del Carroccio e Via sotto gli Orti



Planimetria: tratto compreso fra Via sotto gli Orti e Via Stazione

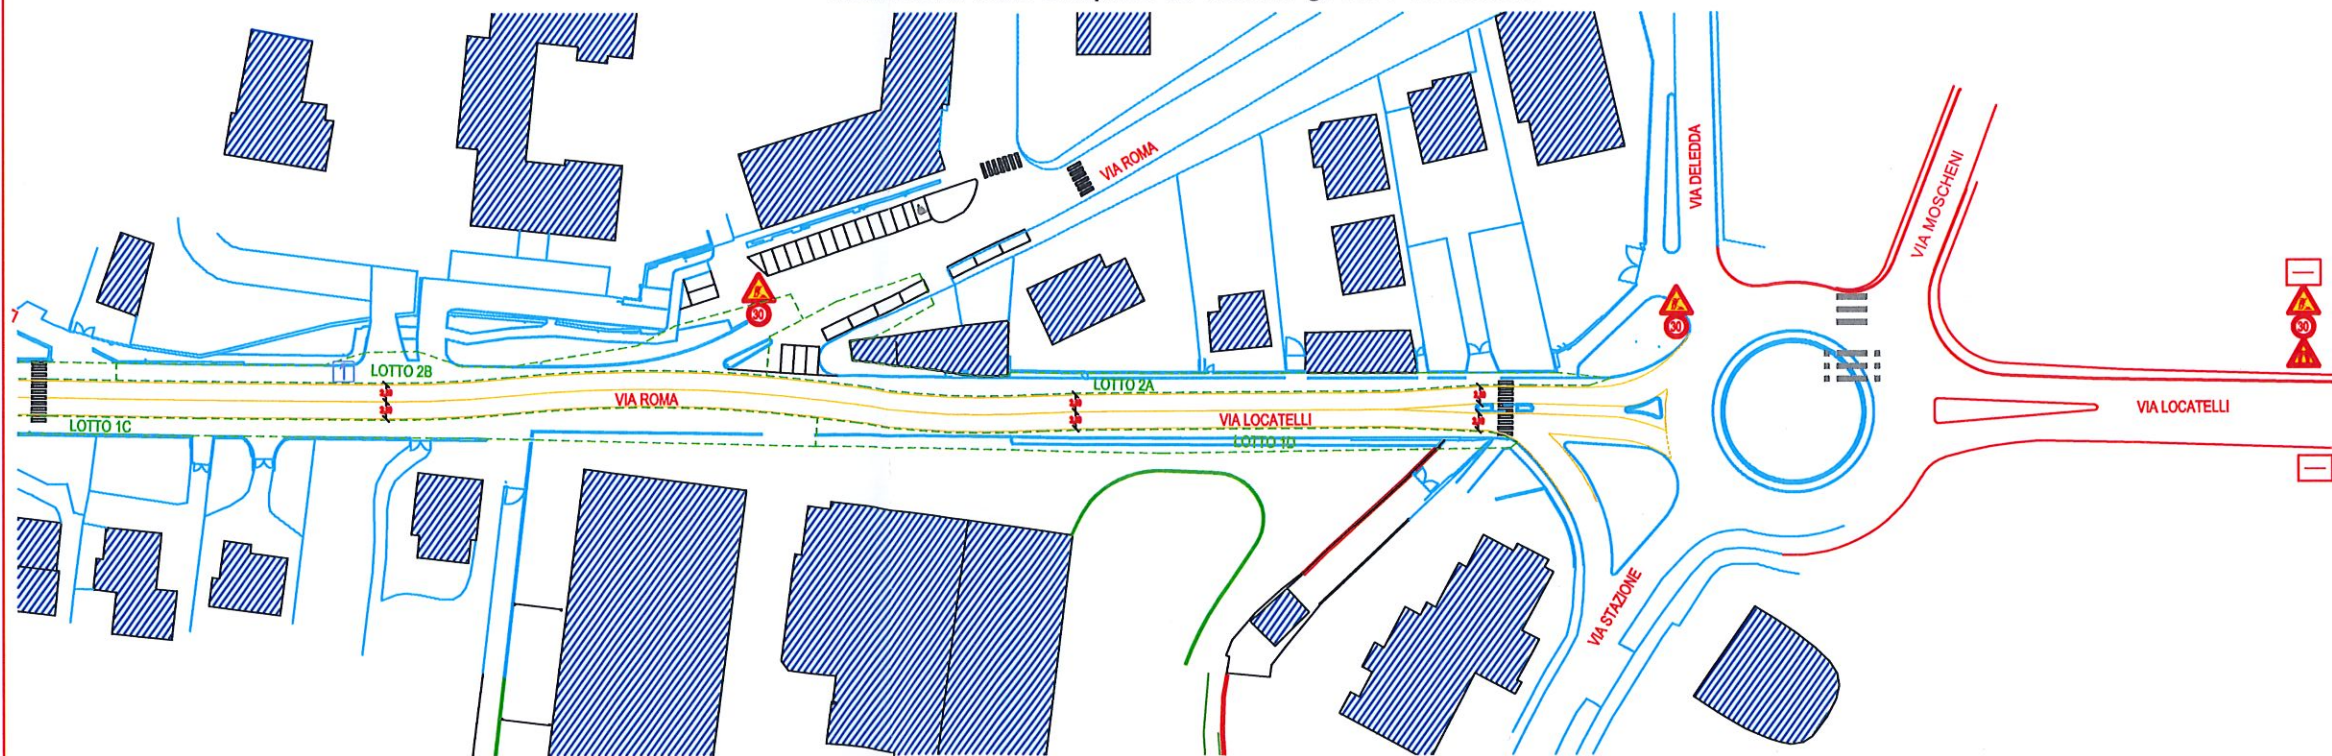

Comune di NEMBRO Provincia di BERGAMO

Progetto nuovo assetto viario nel tratto stradale di Via Roma e Via Locatelli compreso fra la Via Stazione e la Via Camozzi - SUAP IN VARIANTE AL P.G.T.

Apollo Sessantanove S.r.l. - F.lli Gandossi Acciaierie elettriche S.p.A.

Scala 1:500 Segnaletica provvisoria Suddivisione lotti d'intervento Tav. 1E 11/07/2020

<p>BARCELLA STUDIO TRE</p> <p><small>ARCH. RAFFAELE BARCELLA GEOM. MASSIMILIANO BARCELLA GEOM. RAFFAELE BARCELLA</small></p>	<p>Strade G</p> <p><small>mb</small></p>	<p>R1403</p>
	<p>Dott. Arch. Raffaele BARCELLA</p>	<p>Geom. Massimiliano BARCELLA</p>

© Università di Bergamo - Dipartimento di Ingegneria e Architettura - Bergamo - Via Cassanese, 12 - 24129 Bergamo - Tel. 030/2309300 - Fax 030/2309301 - Email: info@unibg.it