




COMUNITA' MONTANA "Redizione di nuove barriere per la messa in sicurezza della Pista ciclopedonale della Valsesiana" **2° LOTTO**

VALLE SERIANA (BG)

Progetto Definitivo-Esecutivo – Giu.2022

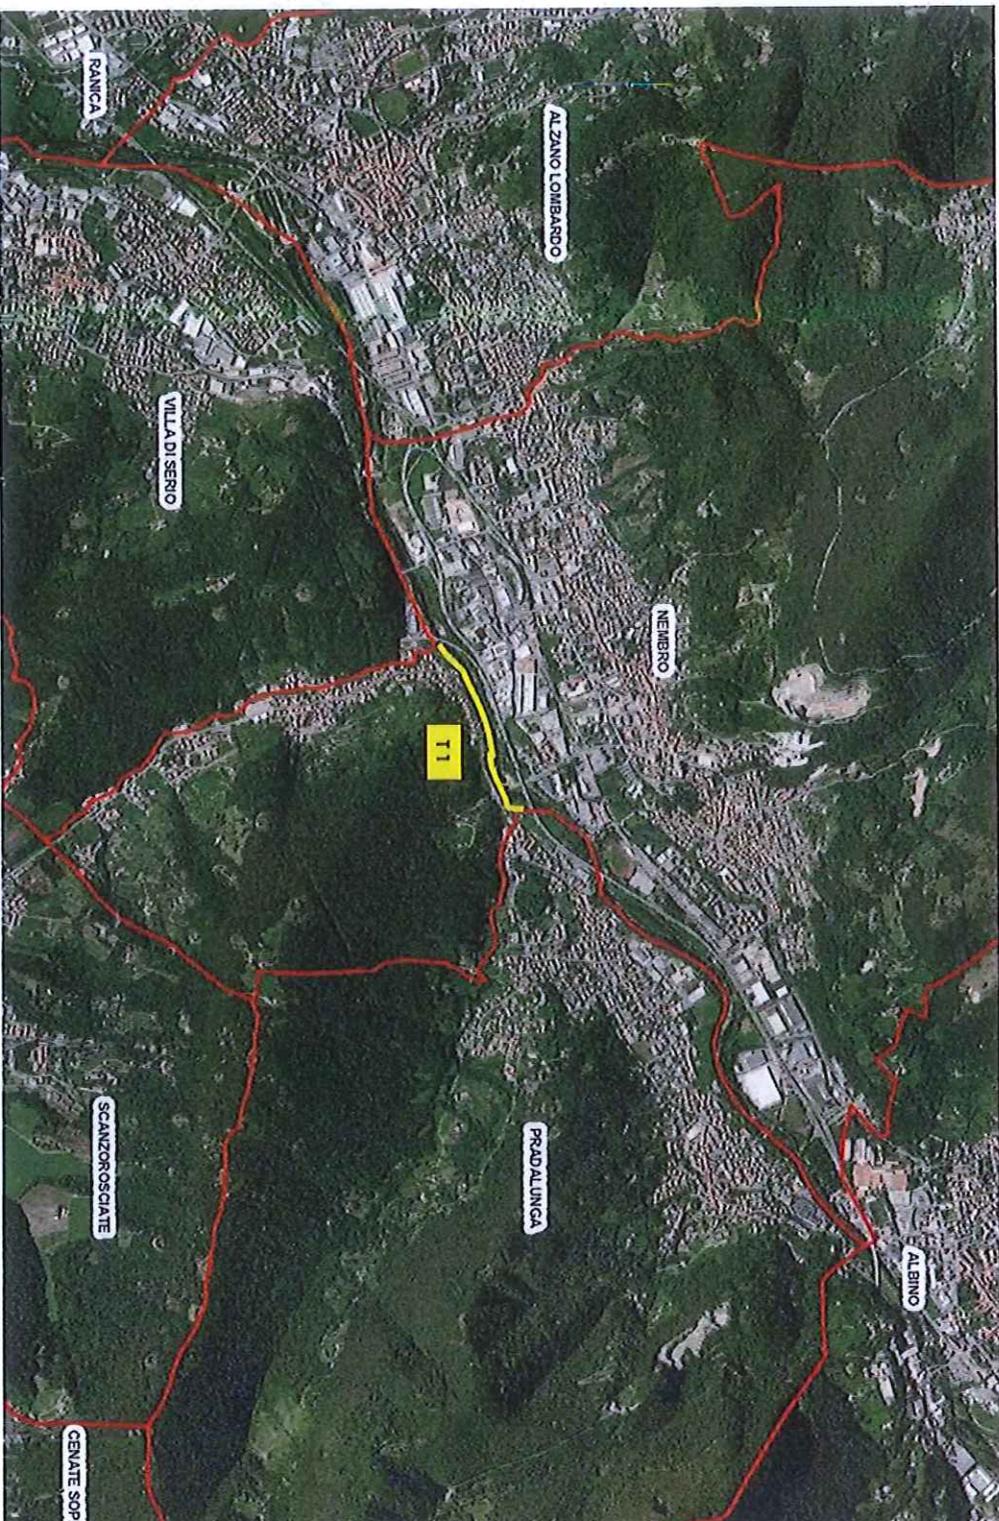

(0,00 asse ponte d'iveo Torrente Govarnia)

TRATTO 1 LUNGHEZZA: 867,00 m

- Confine Comune di Villa di Serio
- Confine Comune di Pradalunga

**TOTALE LUNGHEZZA TRACCIATO
IN TERRITORIO COMUNALE:
867,00 m**

U.I. Comunità Montana Valle Seriana

VIA Dante Alighieri, 1
24023 CLUSONE (BG)
TEL. 0346-22400

COMUNE DI NEMBRO
"Individuazione aree/ tratti di staccionata in sostituzione"




COMUNITA' MONTANA "Redizione di nuove barriere per la messa in sicurezza della Pista ciclopedonale della Valseriana" **2° LOTTO**
VALLE SERIANA (BG)

Progetto Definitivo-Esecutivo – Giu.2022



Altezza distanza
Fra il cic e la mappa da aggiungere al tuo percorso
Distanza totale: 872.09 m (2.844,47 pd)

Progr. 000 – 011

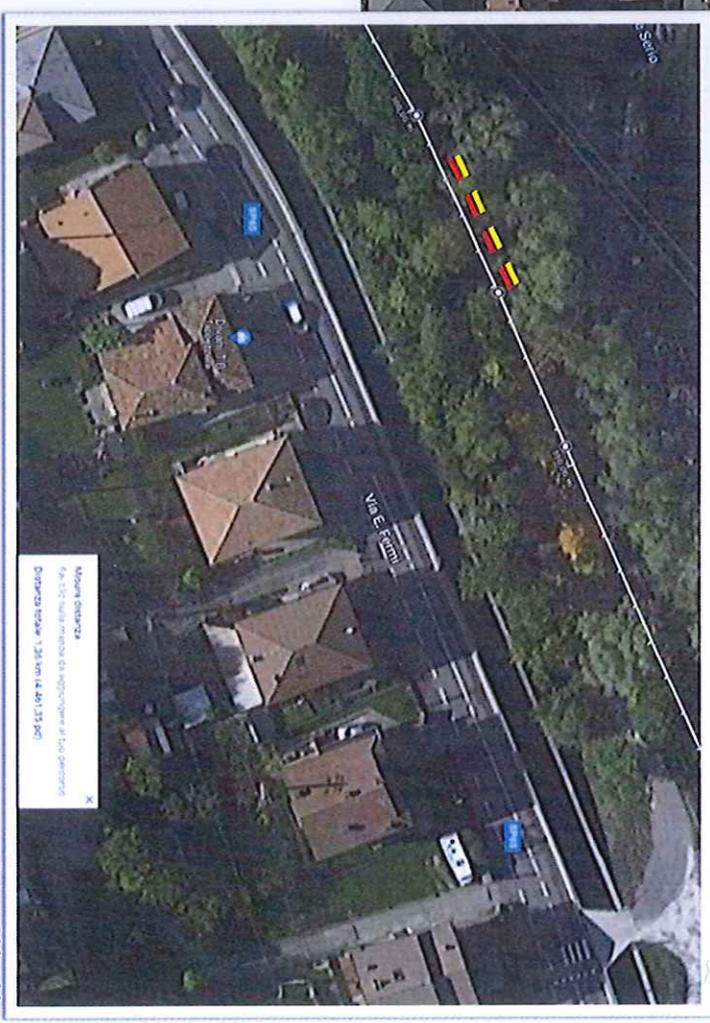

Altezza distanza
Fra il cic e la mappa da aggiungere al tuo percorso
Distanza totale: 1.26 km (4.461,35 pd)

Progr. 308 – 326


U.T. Comunità Montana Valle Seriana
VIA Dante Alighieri, 1
24023 CLUSONE (BG)
TEL. 0346-22400

COMUNE DI **NEMBRO**
"Individuazione aree/ tratti di staccionata in sostituzione"



COMUNITA' MONTANA "Redizione di nuove barriere per la messa in sicurezza della Pista ciclopedonale della Valseriana" 2° LOTTO
VALLE SERIANA (BG)

Progetto Definitivo-Esecutivo – Giu.2022

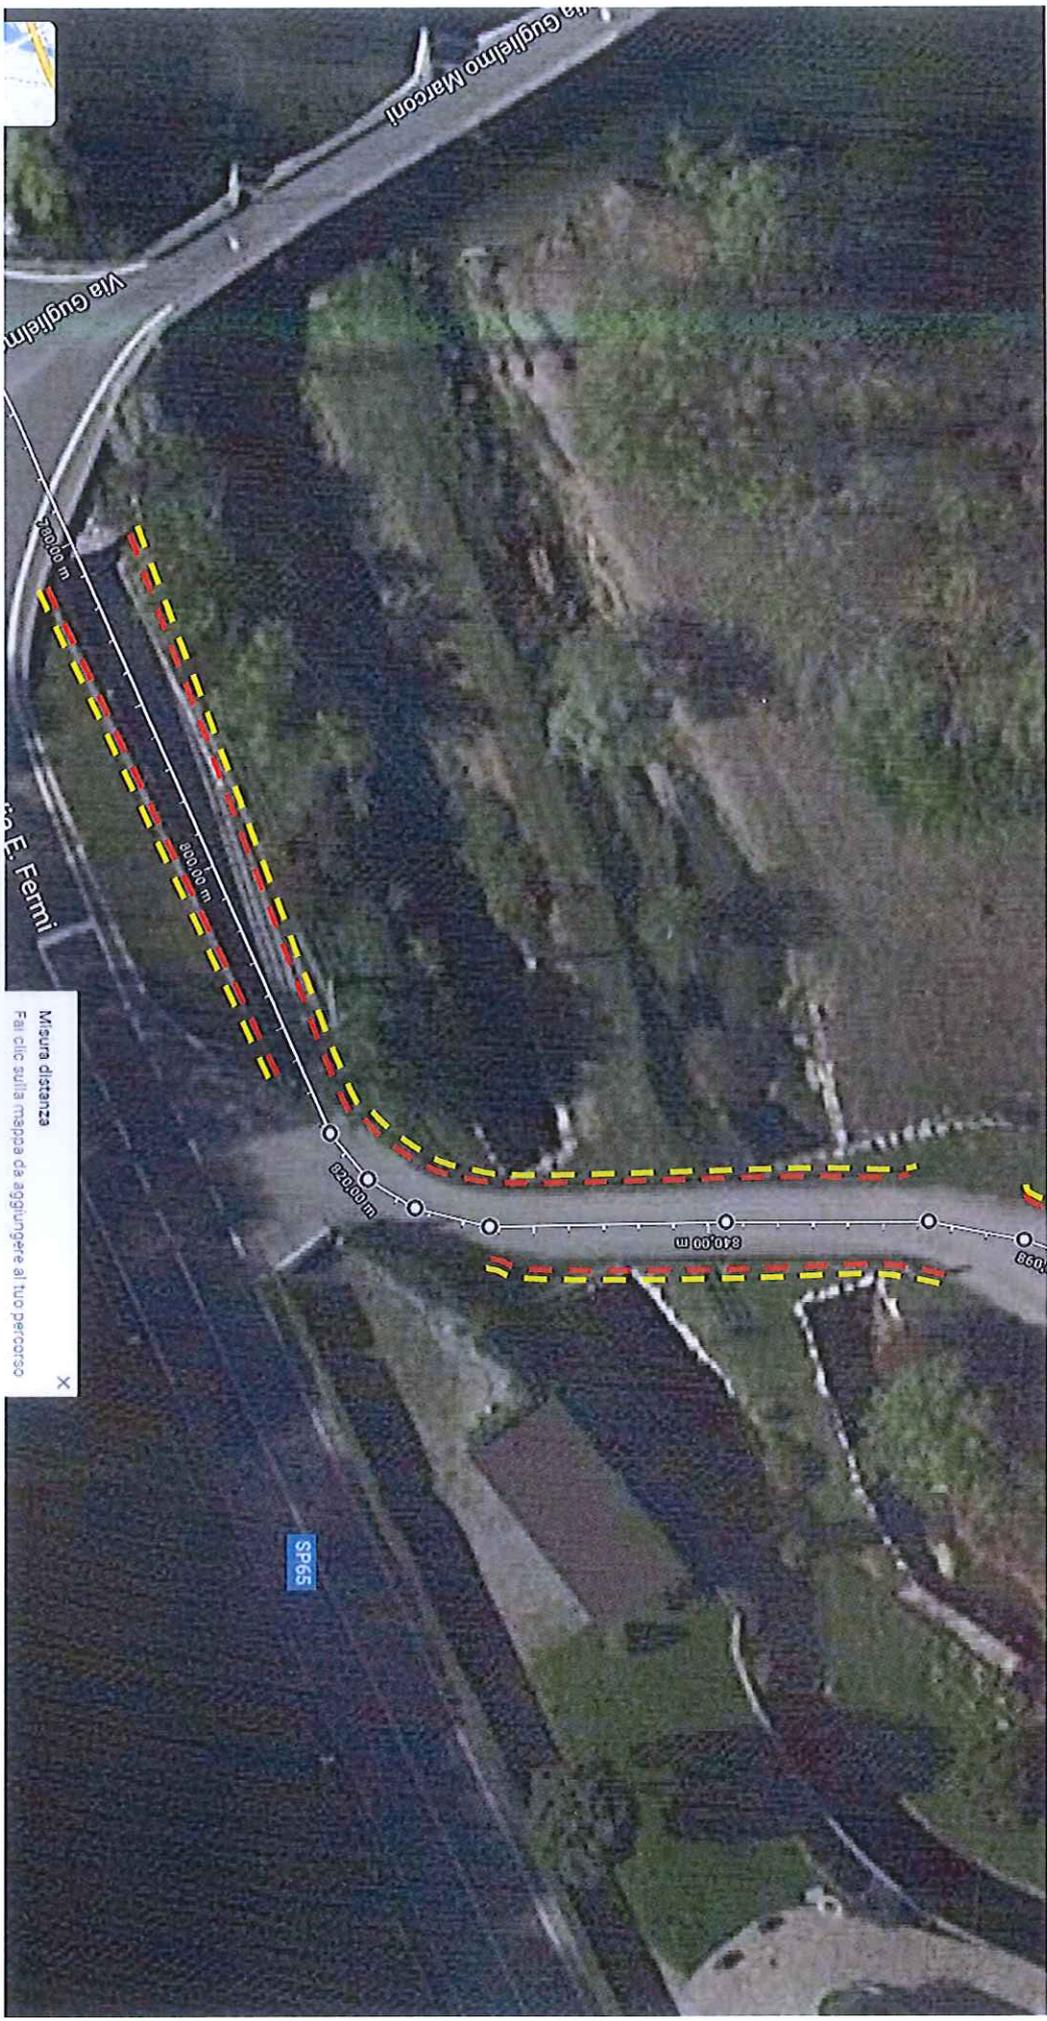

Progr. 782 – 852/814 e 828 – 856 e 864 – 867

U.I. Comunità Montana Valle Seriana
VIA Dante Alighieri, 1
24023 CLUSONE (BG)
TEL. 0346-22400

COMUNE DI NEMBRO
"Individuazione aree/ tratti di staccionata in sostituzione"