


ORTOFOTO




PIANO DEI SERVIZI - Estratto PGT Comune di Nembro

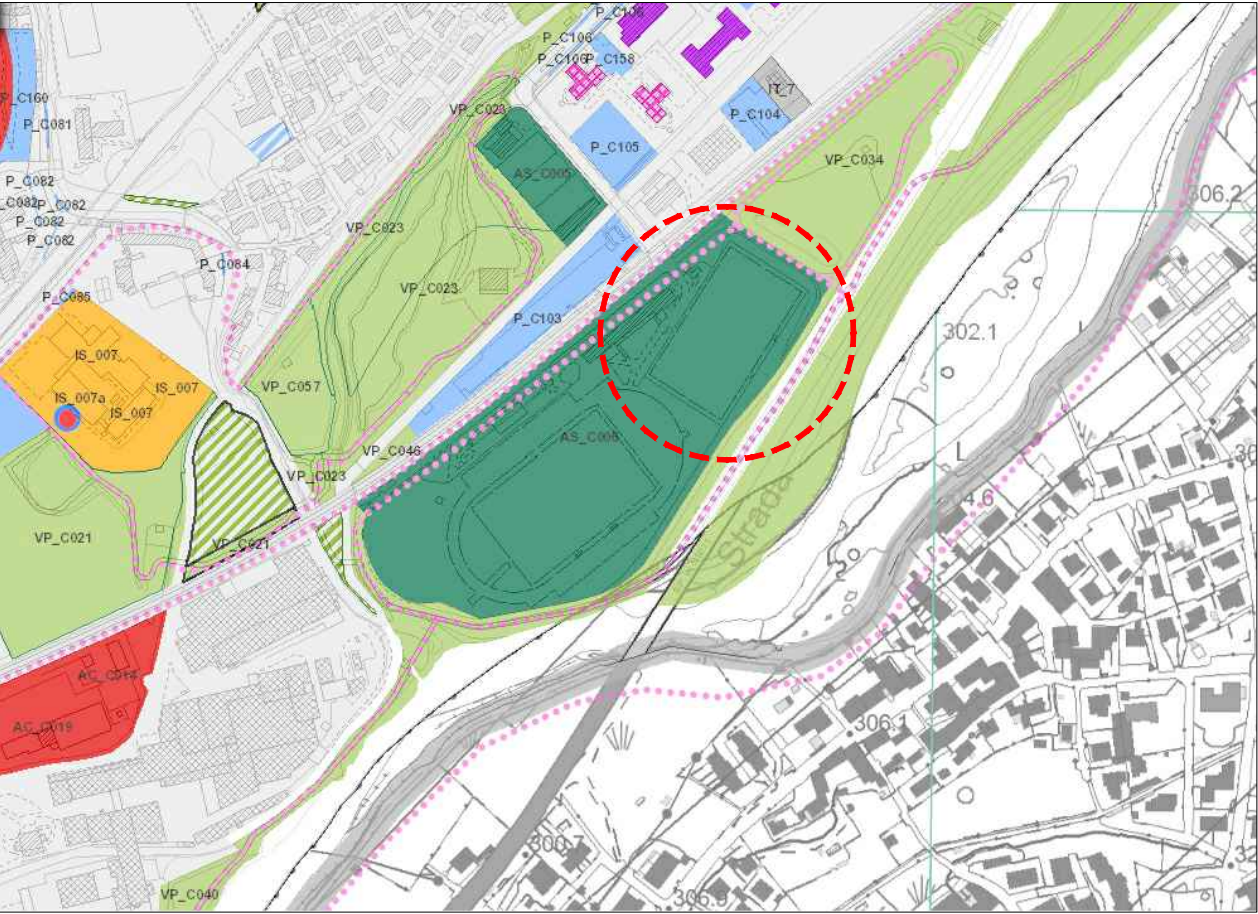

Area per servizi

Verde Sportivo esistente


PIANO DELLE REGOLE - Estratto PGT Comune di Nembro

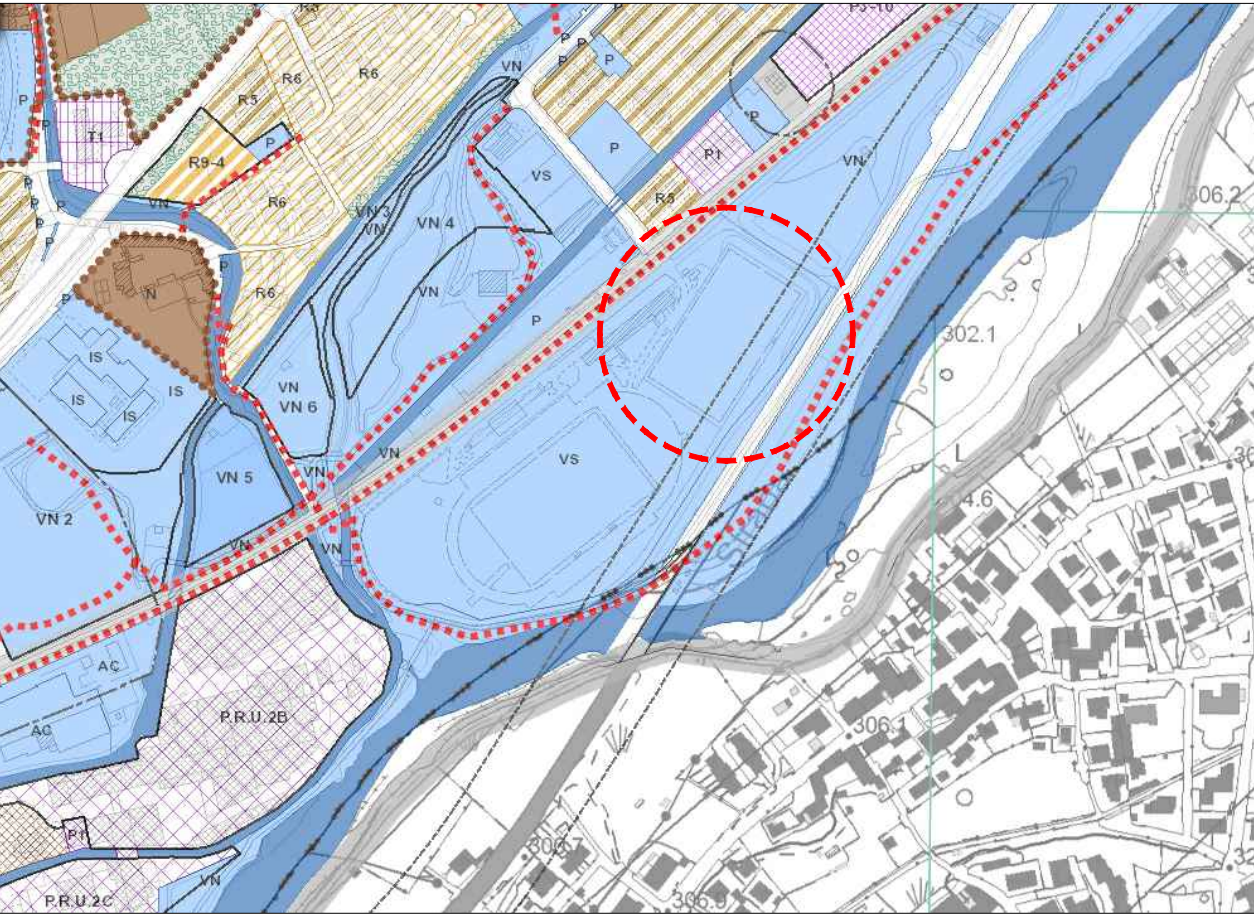

Ambito a servizi

VS - Area per Verde Sportivo

TAVOLA DEI VINCOLI - Estratto PGT Comune di Nembro

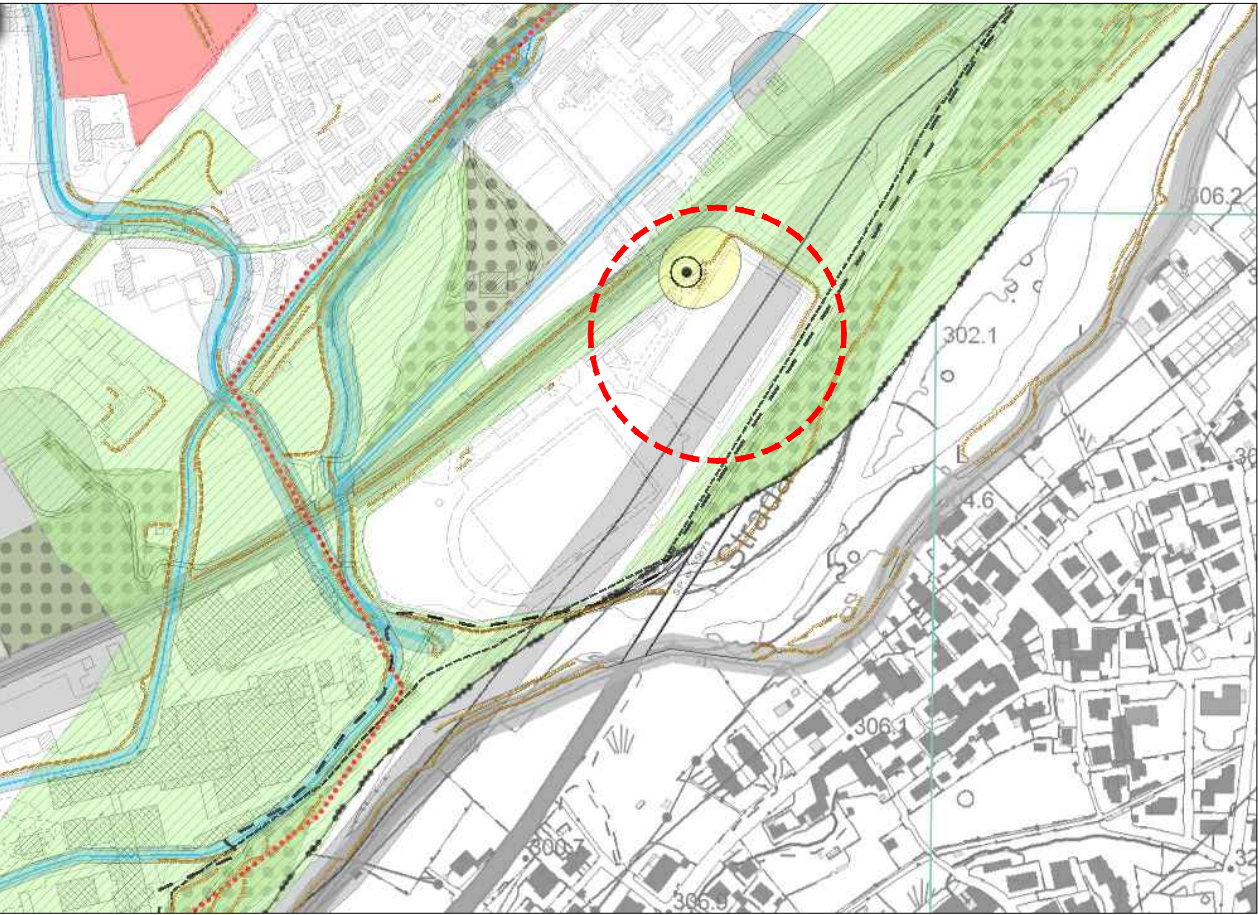

Pozzi di prelevamento

Pozzo di prelevamento

Fascia di rispetto assoluta (10 mt)

Fascia di salvaguardia (max 200 mt)

Linee elettriche

Elettrodotto ad alta tensione

Fascia di rispetto linee elettriche

COMPONENTE GEOLOGICA - Estratto PGT Comune di Nembro



Fattibilità geologica

Classe 4 - Fattibilità con gravi limitazioni

LEGENDA

Area oggetto di intervento


N

studio28architettura
architetti associati
24128 Bergamo, via Nullo 28/a Tel. 035.243747 Fax 035.248074
mail: info@studio28a.it sito: www.studio28a.it

Arch. Alberto Roscini
Iscritto Albo Arch. Bg n.645

Arch. Francesco Di Prisco
Iscritto Albo Arch. Bg n.1493

Arch. Marco Benedetti
Iscritto Albo Arch. Bg n. 2156

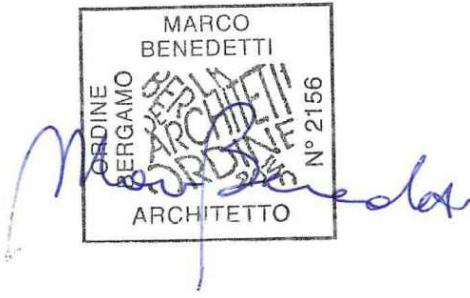

COMMITTENTE

 **COMUNE DI NEMBRO (BG)**
Via Roma, 13 - 24027 Nembro (BG)

OGGETTO

Progetto definitivo per i lavori di realizzazione campo sintetico presso il Centro Sportivo di Via Saletti

FASE PROGETTUALE

Progetto definitivo/esecutivo

TAVOLA

Estratti urbanistici

DATA

Ottobre 2019

N. ELABORATO

01

SCALA

1:5000

SIGLA

2157-B