

LEGENDA

--- Limite Centro Sportivo di Via Saletti




Cancello di ingresso pedonale

Cancello di ingresso carrabile per mezzi di soccorso e manutenzione

Campo da calcio in sabbia calcarea

Recinzione esistente su muretto protetto con materassino antiurto

Recinzione esistente su muretto protetto con materassino antiurto

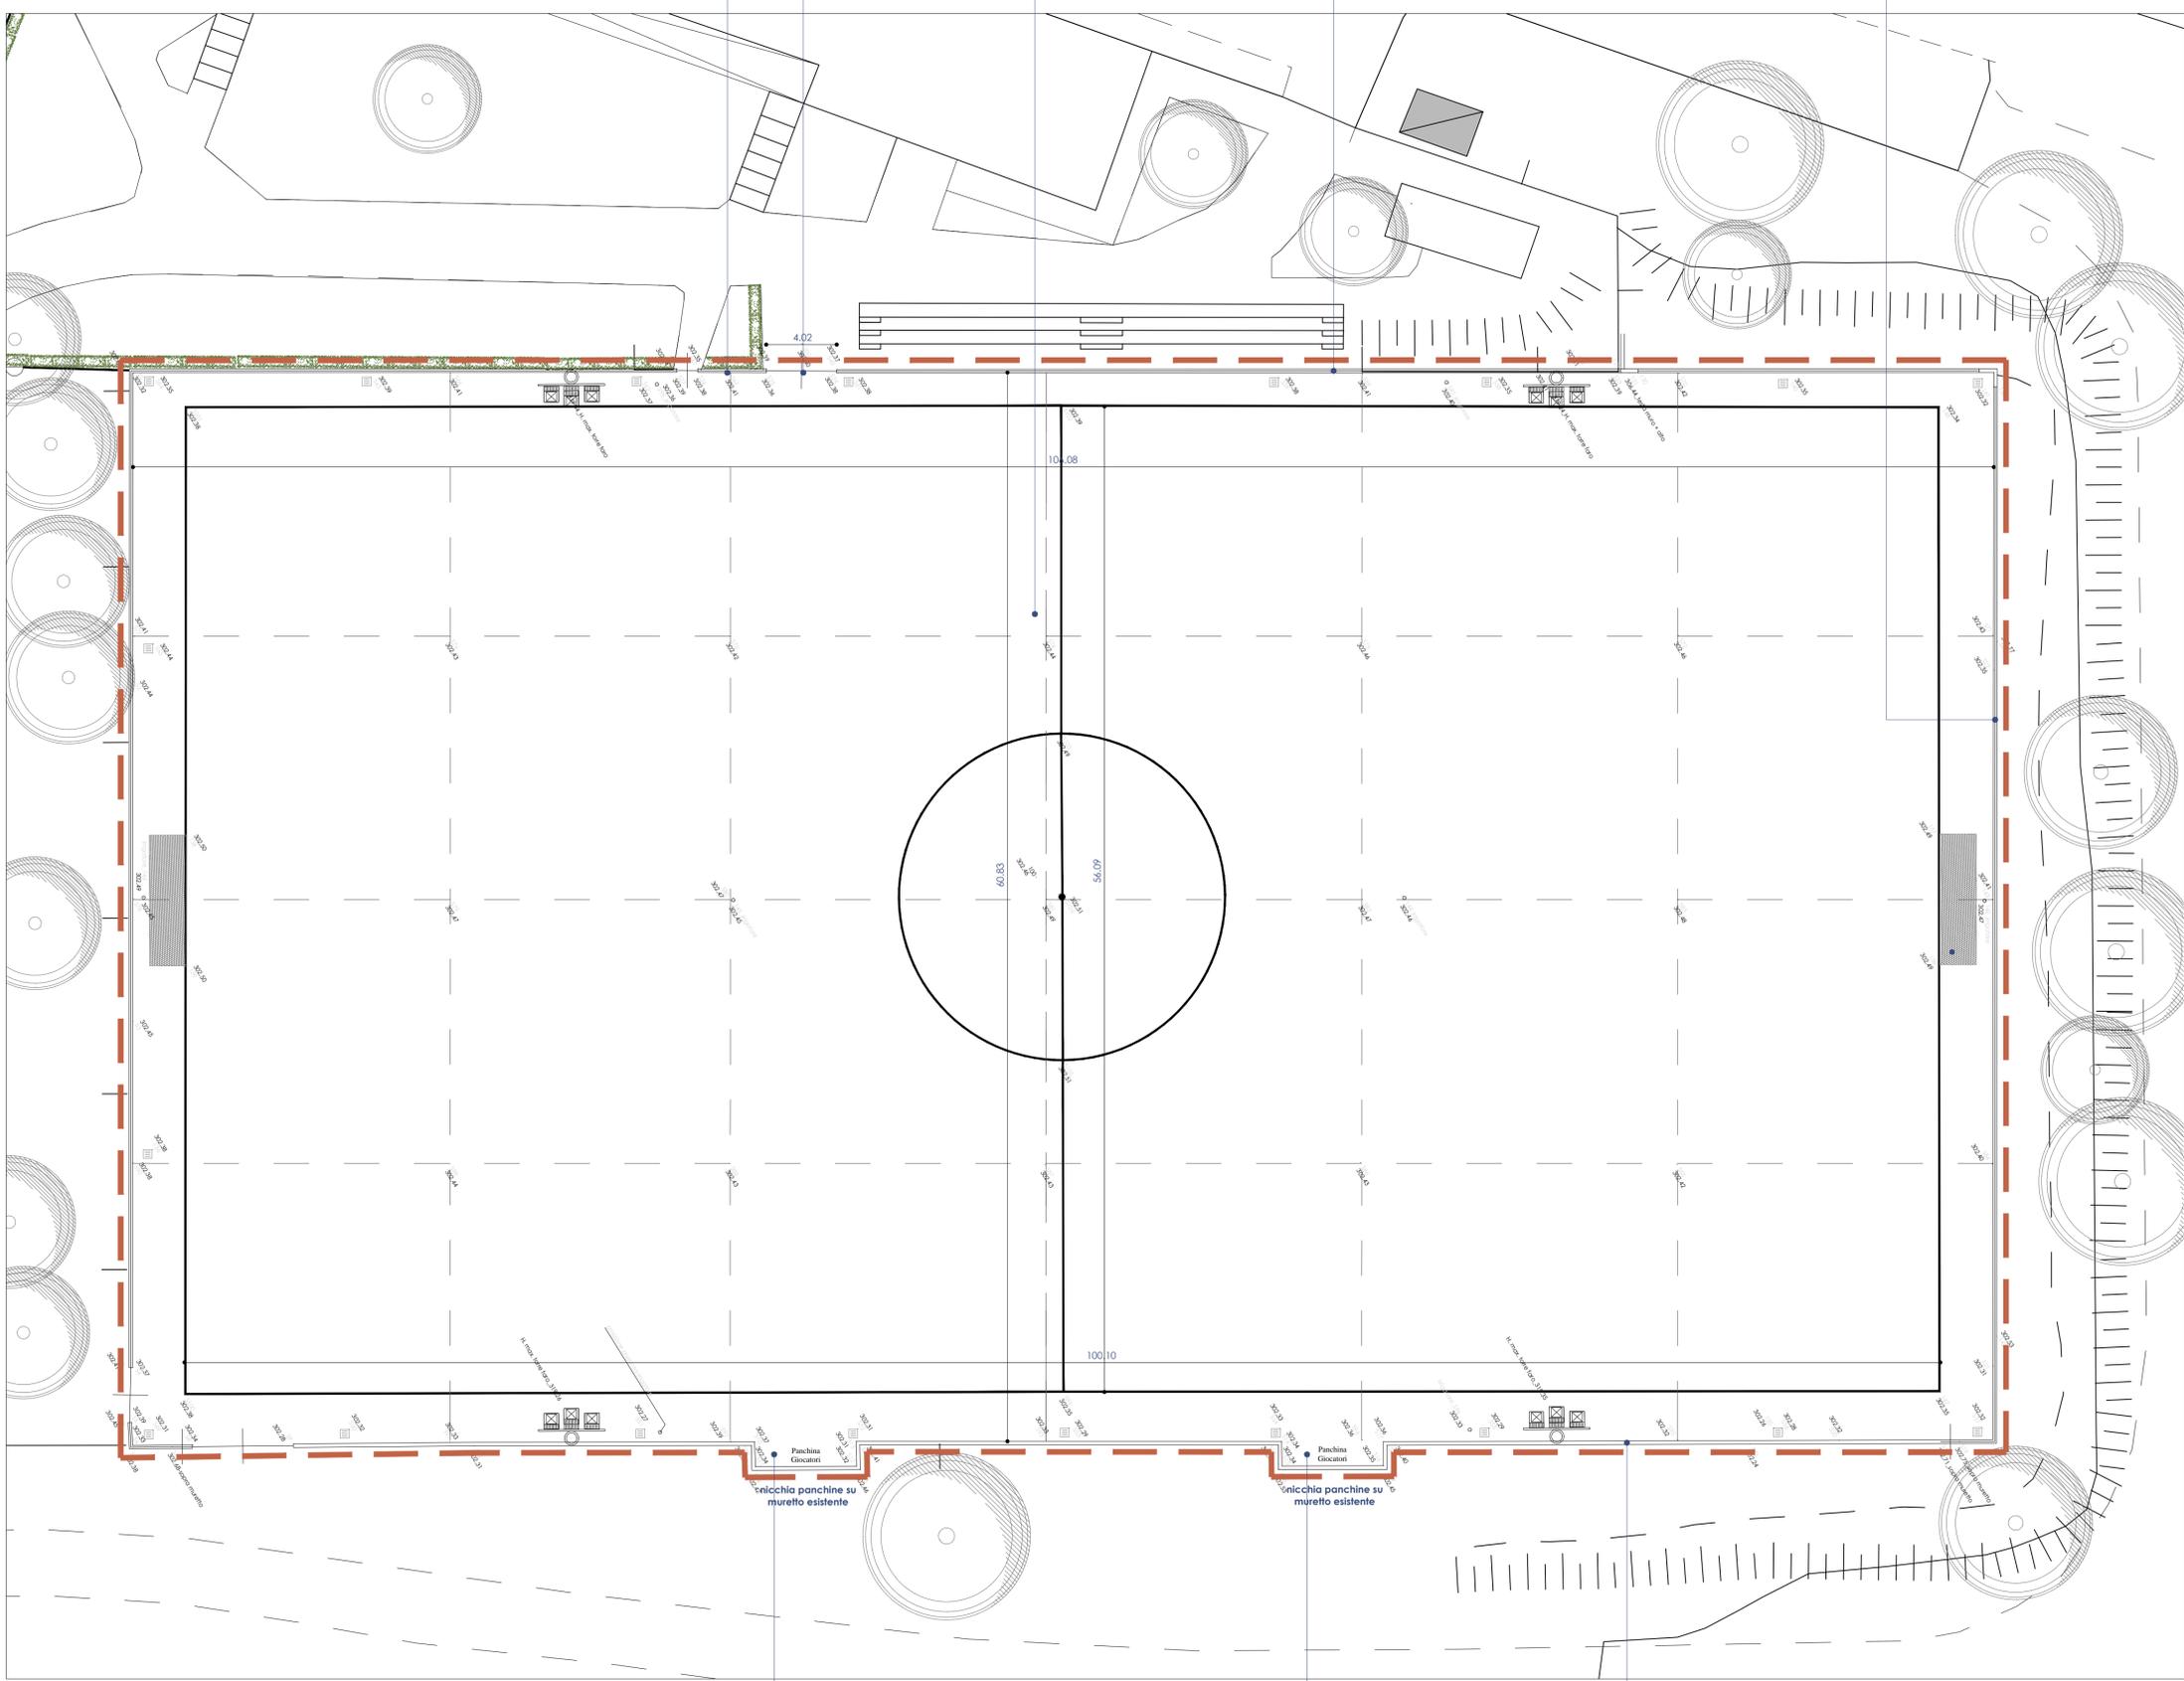

Area panchine incassata su muretto esistente

Area panchine incassata su muretto esistente

Recinzione esistente su muretto protetto con materassino antiurto

studio28architettura  
ARCHITETTI ASSOCIATI  
24128 Bergamo, via Nullo 28/a Tel. 035.243747 Fax 035.248074  
mail: info@studio28a.it sito: www.studio28a.it

Arch. Alberto Roscini  
Iscritto Albo Arch. Bg n.645

Arch. Francesco Di Prisco  
Iscritto Albo Arch. Bg n.1493

Arch. Marco Benedetti  
Iscritto Albo Arch. Bg n. 2156



COMMITTENTE



COMUNE DI NEMBRO (BG)  
Via Roma, 13 - 24027 Nembro (BG)

OGGETTO

Progetto preliminare per i lavori di realizzazione campo sintetico presso il Centro Sportivo di Via Saletti

FASE PROGETTUALE

Progettazione preliminare

TAVOLA

Campo da calcio: planimetria rilievo stato di fatto

N. ELABORATO

04

SCALA  
1:200

DATA  
01/09/2019

SIGLA  
2157-B