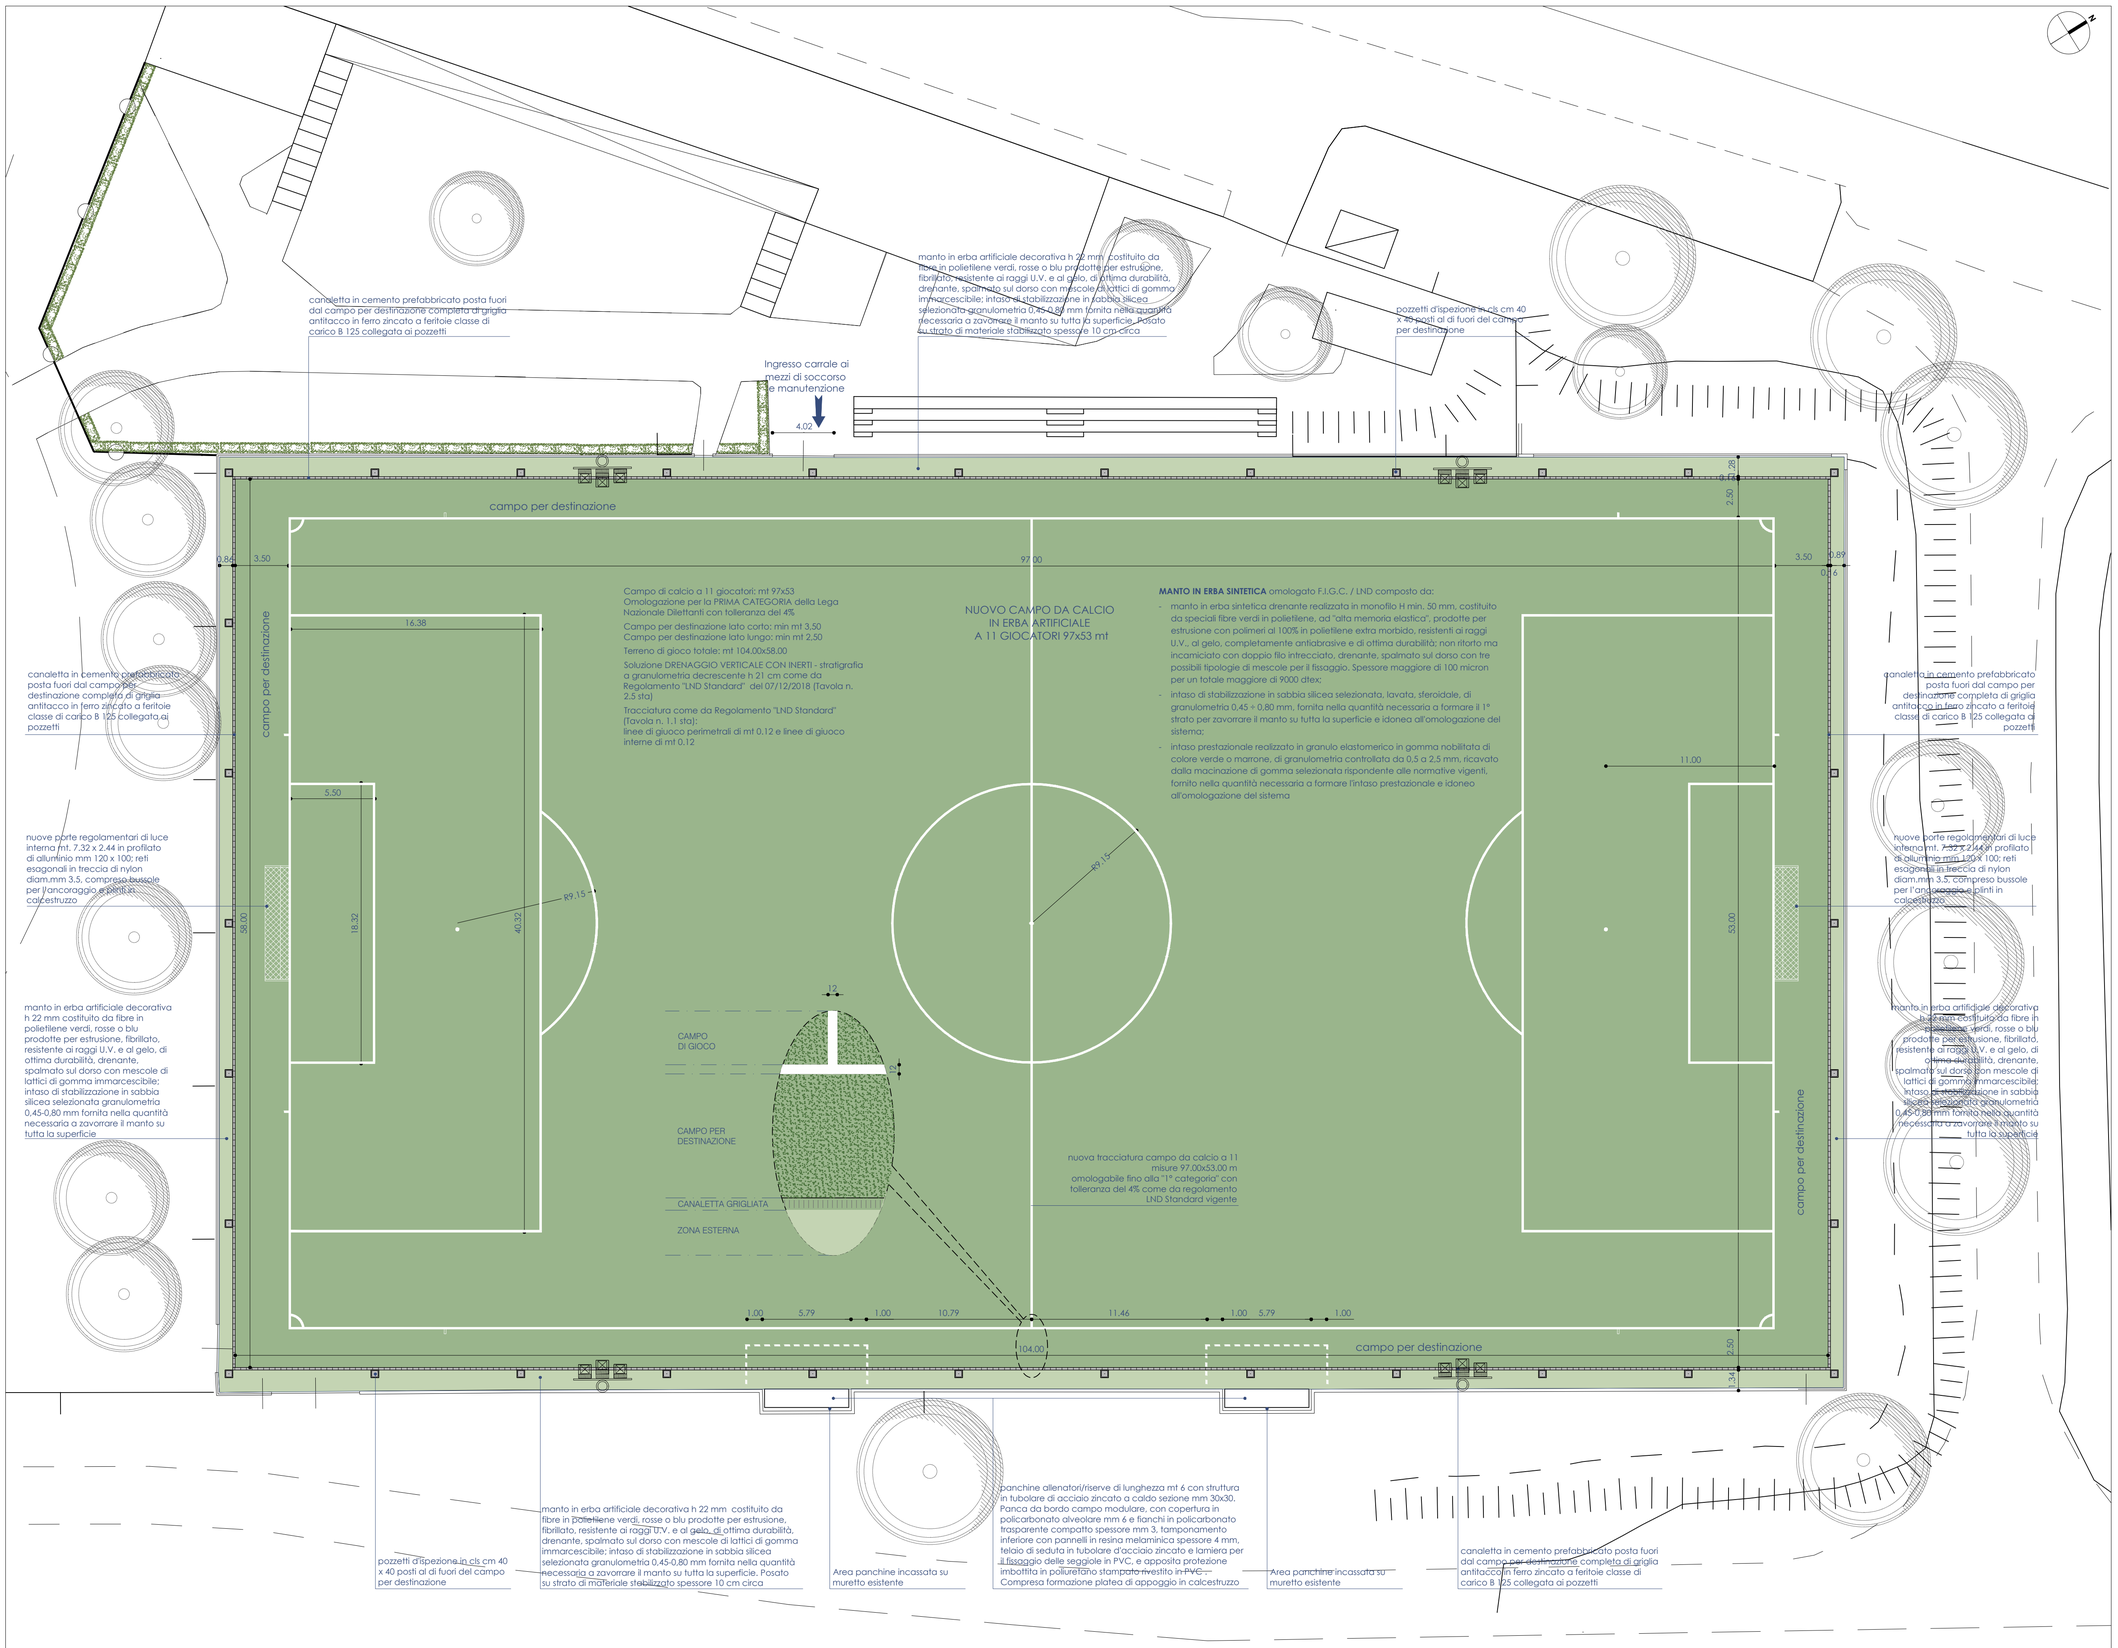

Anelli 40x40 cm in CLS per ispezione collettore drenante posti al di fuori del campo per destinazione

Canale di raccolta acque meteoriche

Torre faro esistente

Manto in erba artificiale H 50 mm

Manto erba artificiale decorativa H 22 mm

studio 28 architettura
architetti associati
24128 Bergamo, via Nullo 28/a Tel. 035.243747 Fax 035.248074
mail: info@studio28a.it sito: www.studio28a.it

Arch. Alberto Roscini
Iscritto Albo Arch. Bg n.645

Arch. Francesco Di Prisco
Iscritto Albo Arch. Bg n.1493

Arch. Marco Benedetti
Iscritto Albo Arch. Bg n. 2156

MARCO BENEDETTI
ORDINE ARCHITETTI BERGAMO
N° 2156
ARCHITETTO

COMMITTENTE

COMUNE DI NEMBRO (BG)
Via Roma, 13 - 24027 Nembro (BG)

OGGETTO

Progetto definitivo/esecutivo per i lavori di realizzazione campo sintetico presso il Centro Sportivo di Via Saletti

FASE PROGETTUALE

Progetto definitivo/esecutivo

TAVOLA

Campo da calcio: planimetria tracciamento

N. ELABORATO

05

SCALA

1:200

DATA

Ottobre 2019

SIGLA

2157-B