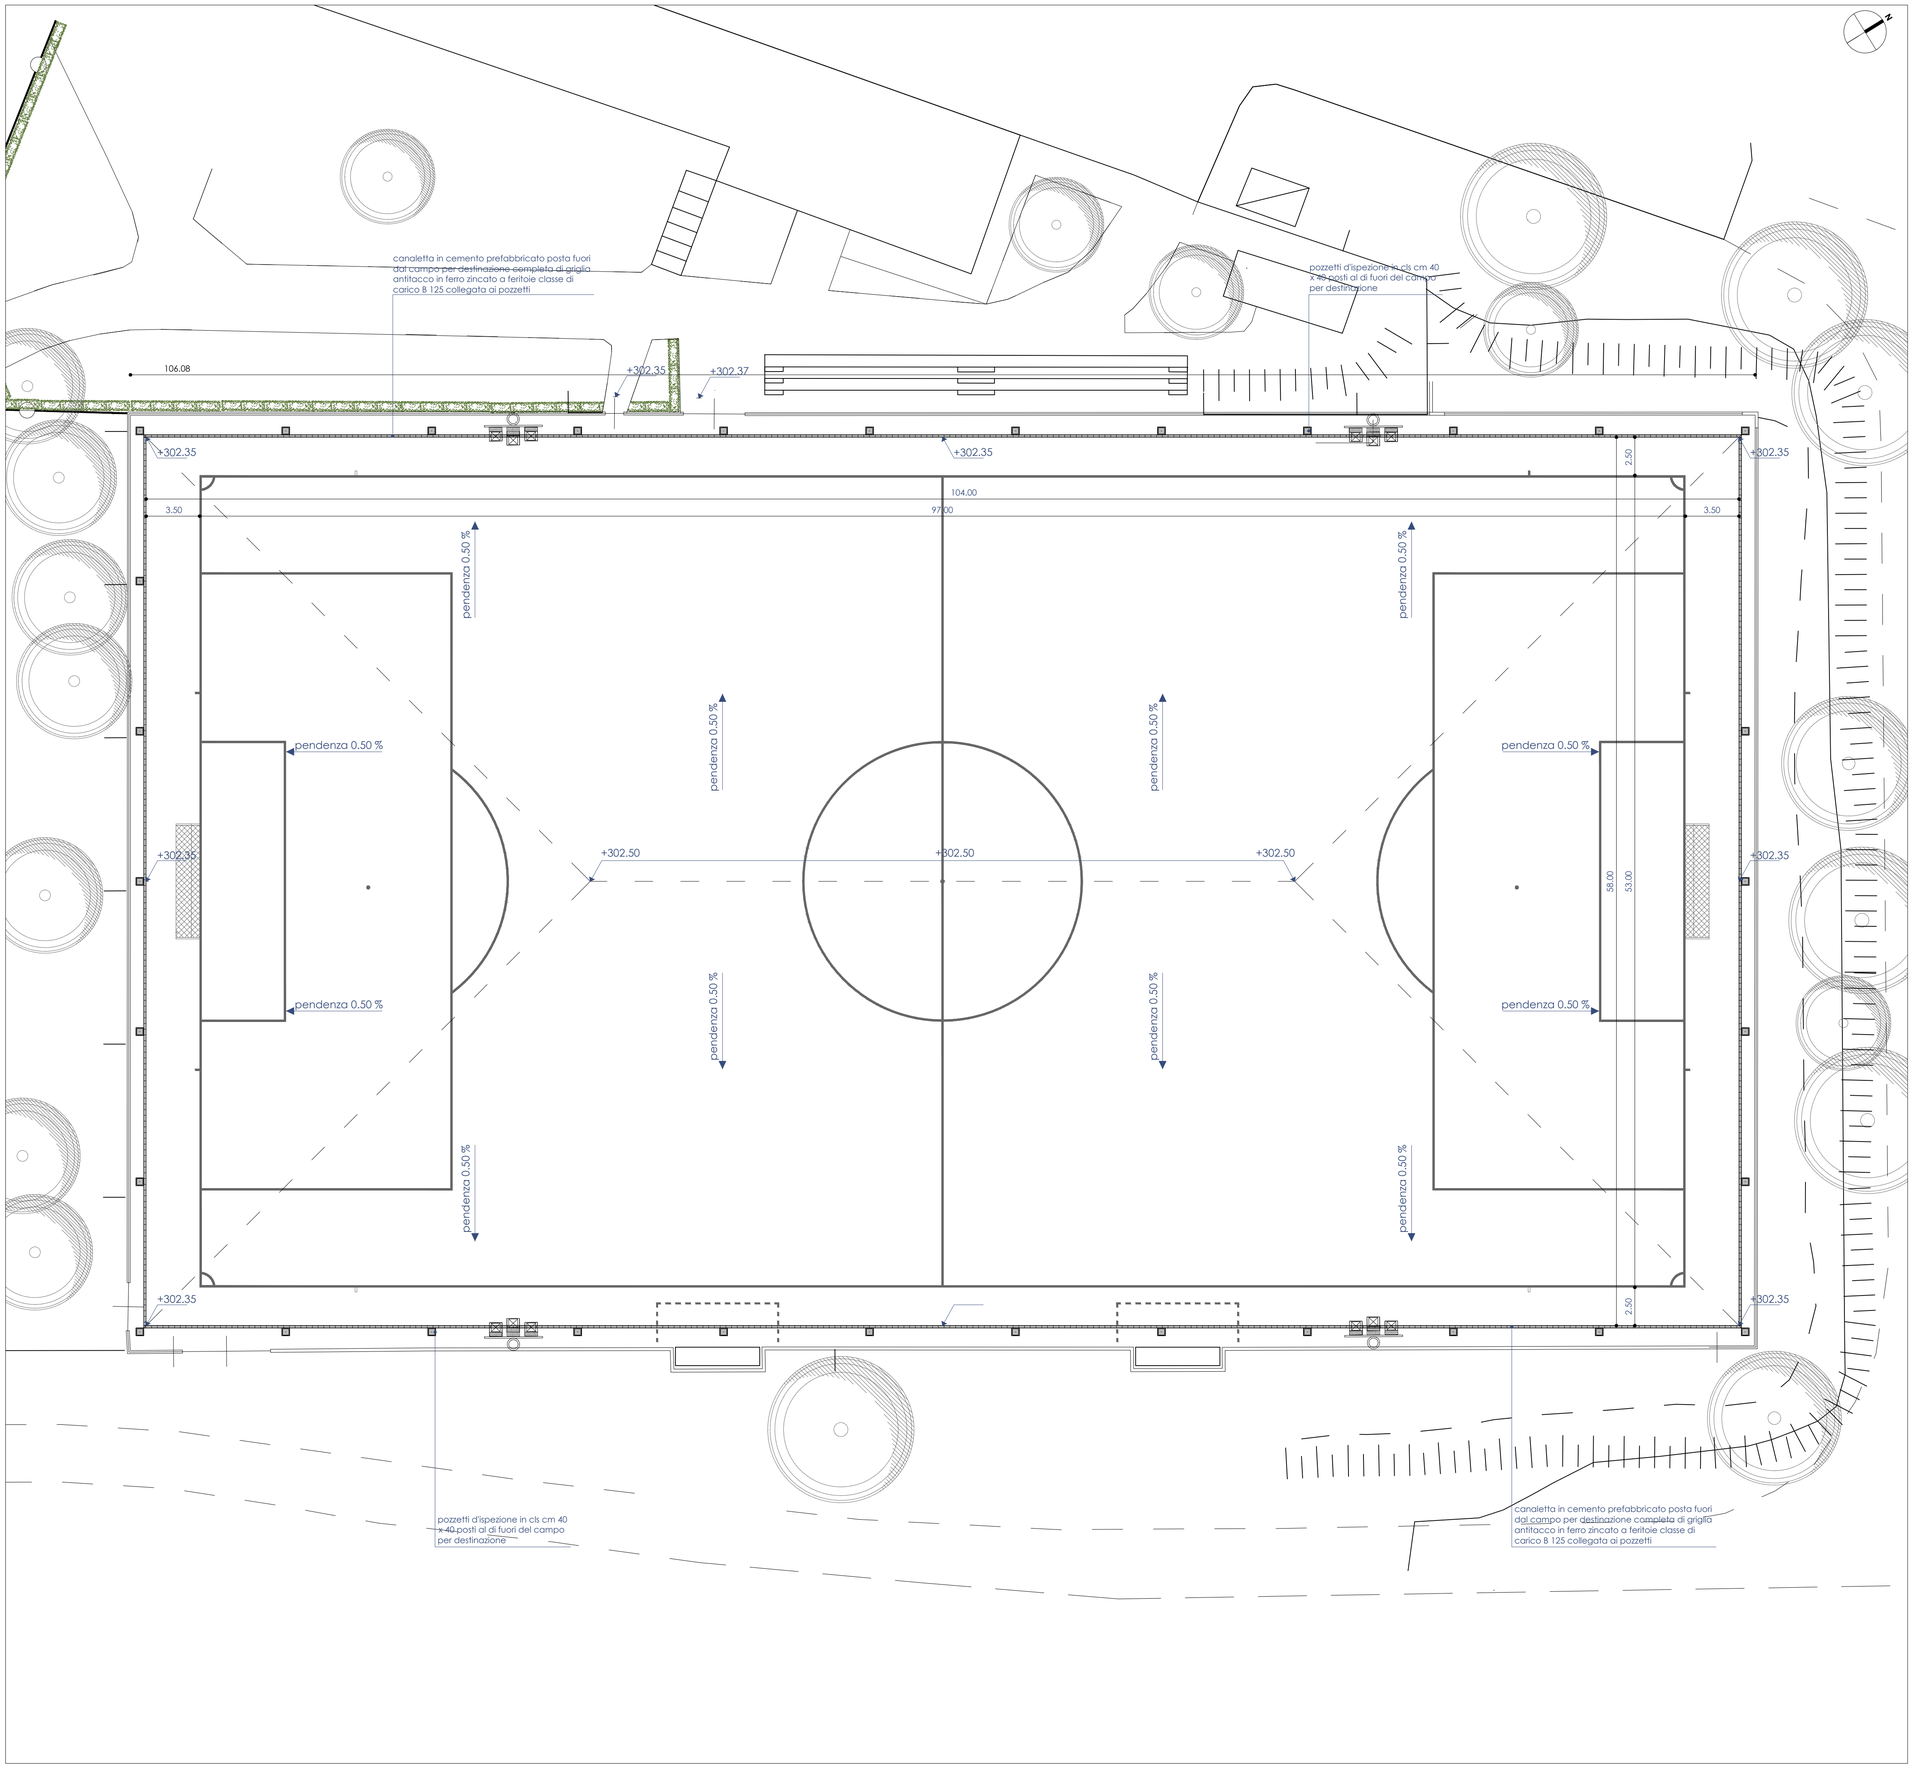

Anelli 40x40 cm in CLS per ispezione collettore drenante posti al di fuori del campo per destinazione

Canale di raccolta acque meteoriche

Torre faro esistente

Manto in erba artificiale H 50 mm

Manto erba artificiale decorativa H 22 mm

studio28architettura
architetti associati
24128 Bergamo, via Nullo 28/a Tel. 035.243747 Fax 035.248074
mail: info@studio28a.it sito: www.studio28a.it

Arch. Alberto Roscini
Iscritto Albo Arch. Bg n.645

Arch. Francesco Di Prisco
Iscritto Albo Arch. Bg n.1493

Arch. Marco Benedetti
Iscritto Albo Arch. Bg n. 2156

MARCO BENEDETTI
ORDINE ARCHITETTI PIANIFICATORI PAESAGGISTI E CONSERVATORI BERGAMO
N° 2156
ARCHITETTO

COMMITTENTE

COMUNE DI NEMBRO (BG)
Via Roma, 13 - 24027 Nembro (BG)

OGGETTO

Progetto definitivo/esecutivo per i lavori di realizzazione campo sintetico presso il Centro Sportivo di Via Saletti

FASE PROGETTUALE

Progetto definitivo/esecutivo

TAVOLA

Campo da calcio: planimetria drenaggio superficiale

N. ELABORATO

06

SCALA

1:200

DATA

Ottobre 2019

SIGLA

2157-B