




Stratigrafia tipo della pavimentazione in corrispondenza del collettore perimetrale posto allineato ai pozzetti pozzetto - scala 1:10

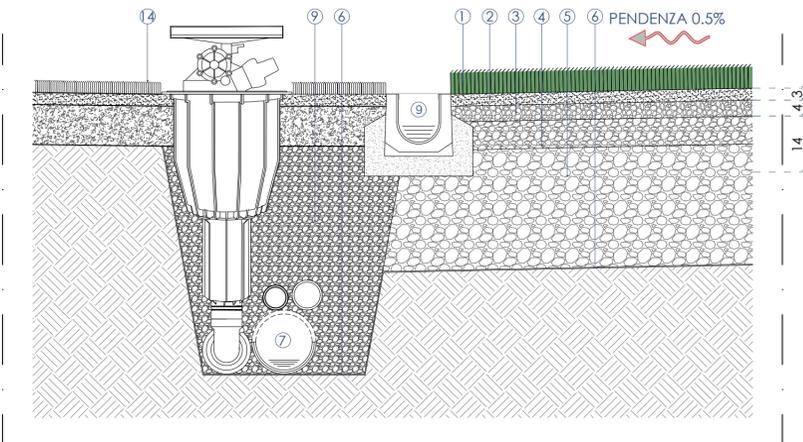

Stratigrafia tipo della pavimentazione in corrispondenza del tubo drenaggio secondario da collegare all'elemento pozzetto- scala 1:10
Drenaggio verticale con inerti spessore cm. 44
Tavola n°2.3 sta - Regolamento LND

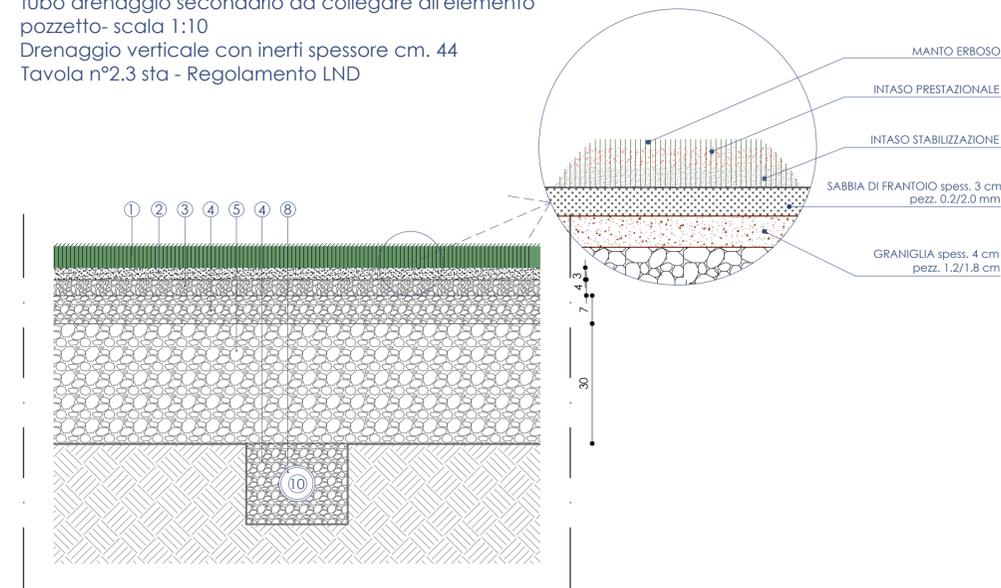

Sezione trasversale tipo campo da calcio a 11 - scala 1:20

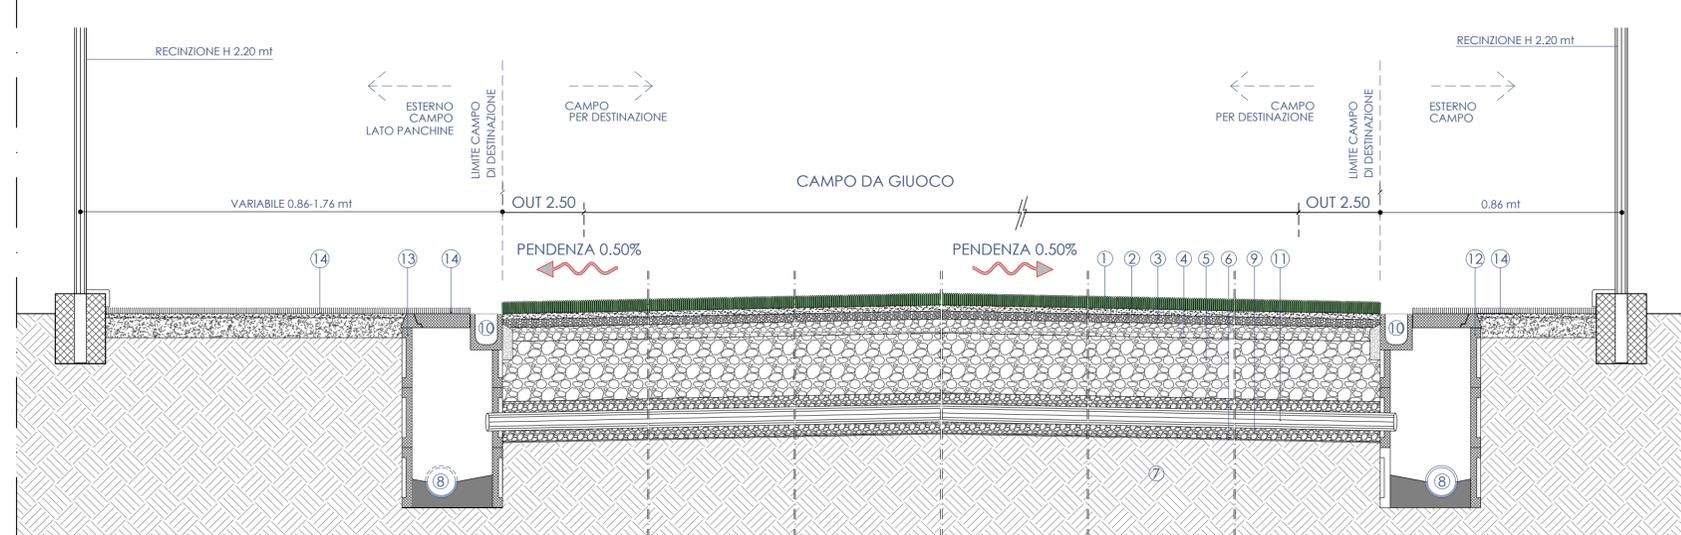

LEGENDA


- ① MANTO ERBOSO ARTIFICIALE TIPO MONOFILO H min. 50 mm
- ② SABBIA DI FRANTOIO (spess. mm. 30 pezz. mm 0.2-2.0)
- ③ GRANIGLIA (spess. mm. 40 pezz. mm. 12-18)
- ④ PIETRISCO (spess. mm. 70 pezz. mm. 28-32)
- ⑤ MASSICCIATA (spess. cm. 30 pezz. mm. 40-70)
- ⑥ GEOTESSILE RESISTENZA A TRAZIONE LONGITUDINALE E TRASVERSALE MIN. 45 KN/m
- ⑦ TERRENO NATURALE
- ⑧ TUBO DRENAGGIO PRIMARIO Ø mm 160 MICROFORATO A 180°
- ⑨ RINFIANCO TUBAZIONI DRENAGGIO CON PIETRISCO (pezz. mm 28-32)
- ⑩ CANALINA PREFABBRICATA CON GRIGLIA ZINCATA ANTITACCO
- ⑪ TUBO DRENAGGIO SECONDARIO Ø mm 90 MICROFORATO A 270°
- ⑫ POZZETTO AD ANELLI IN CLS SEZIONE INTERNA 40x40 cm
- ⑬ ERBA NATURALE
- ⑭ ERBA SINTETICA DECORATIVA H 22 mm

studio28architettura
24128 Bergamo - via Nullo 28/a Tel. 035.243747 Fax 035.248074
mail: info@studio28a.it sito: www.studio28a.it

Arch. Alberto Roscini
Iscritto Albo Arch. Bg n.645

Arch. Francesco Di Prisco
Iscritto Albo Arch. Bg n.1493

Arch. Marco Benedetti
Iscritto Albo Arch. Bg n. 2156

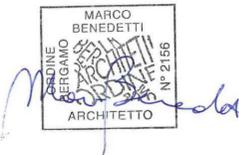

COMMITTENTE

COMUNE DI NEMBRO (BG)
Via Roma, 13 - 24027 Nembro (BG)

OGGETTO

Progetto definitivo/esecutivo per i lavori di realizzazione campo sintetico presso il Centro Sportivo di Via Saletti

FASE PROGETTUALE

Progetto definitivo/esecutivo

TAVOLA

Campo da calcio: sezioni di progetto

N. ELABORATO

09

SCALA
1:10 - 1:20

DATA

Ottobre 2019

SIGLA
2157-B