




Particolare pianta della canalatte perimetrale e del pozzetto in calcestruzzo con griglia in acciaio zincato - scala 1:10

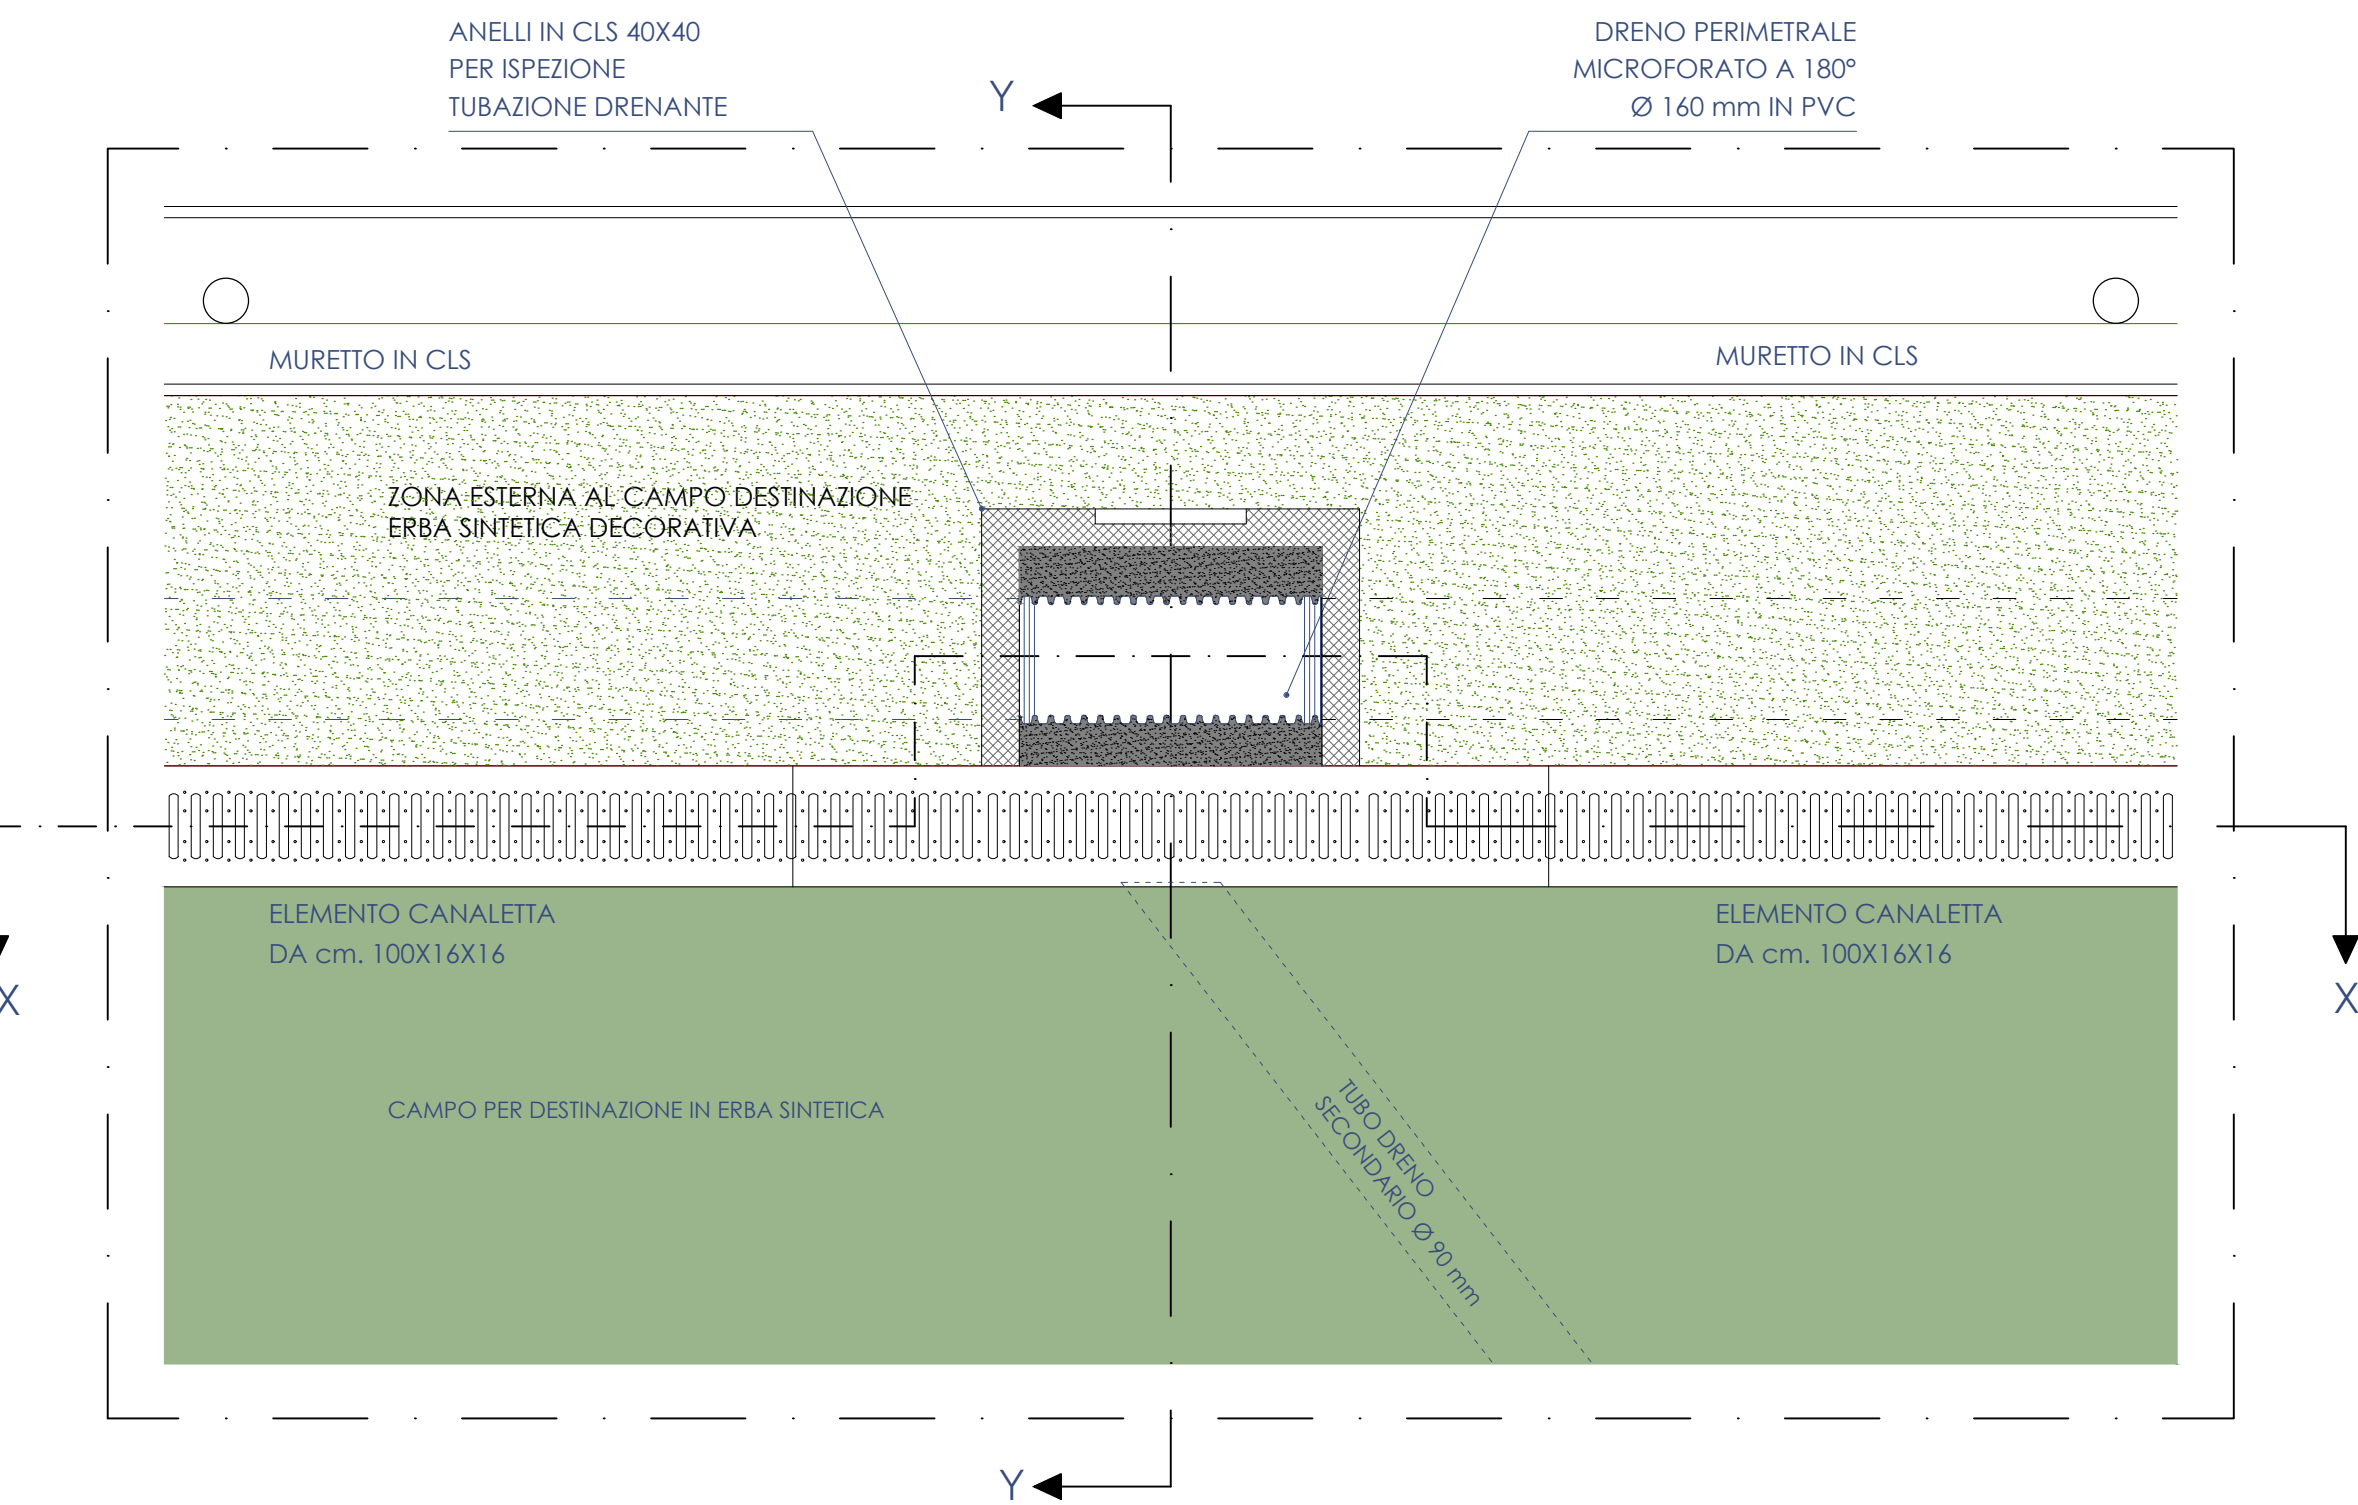

Sezione X-X - scala 1:10

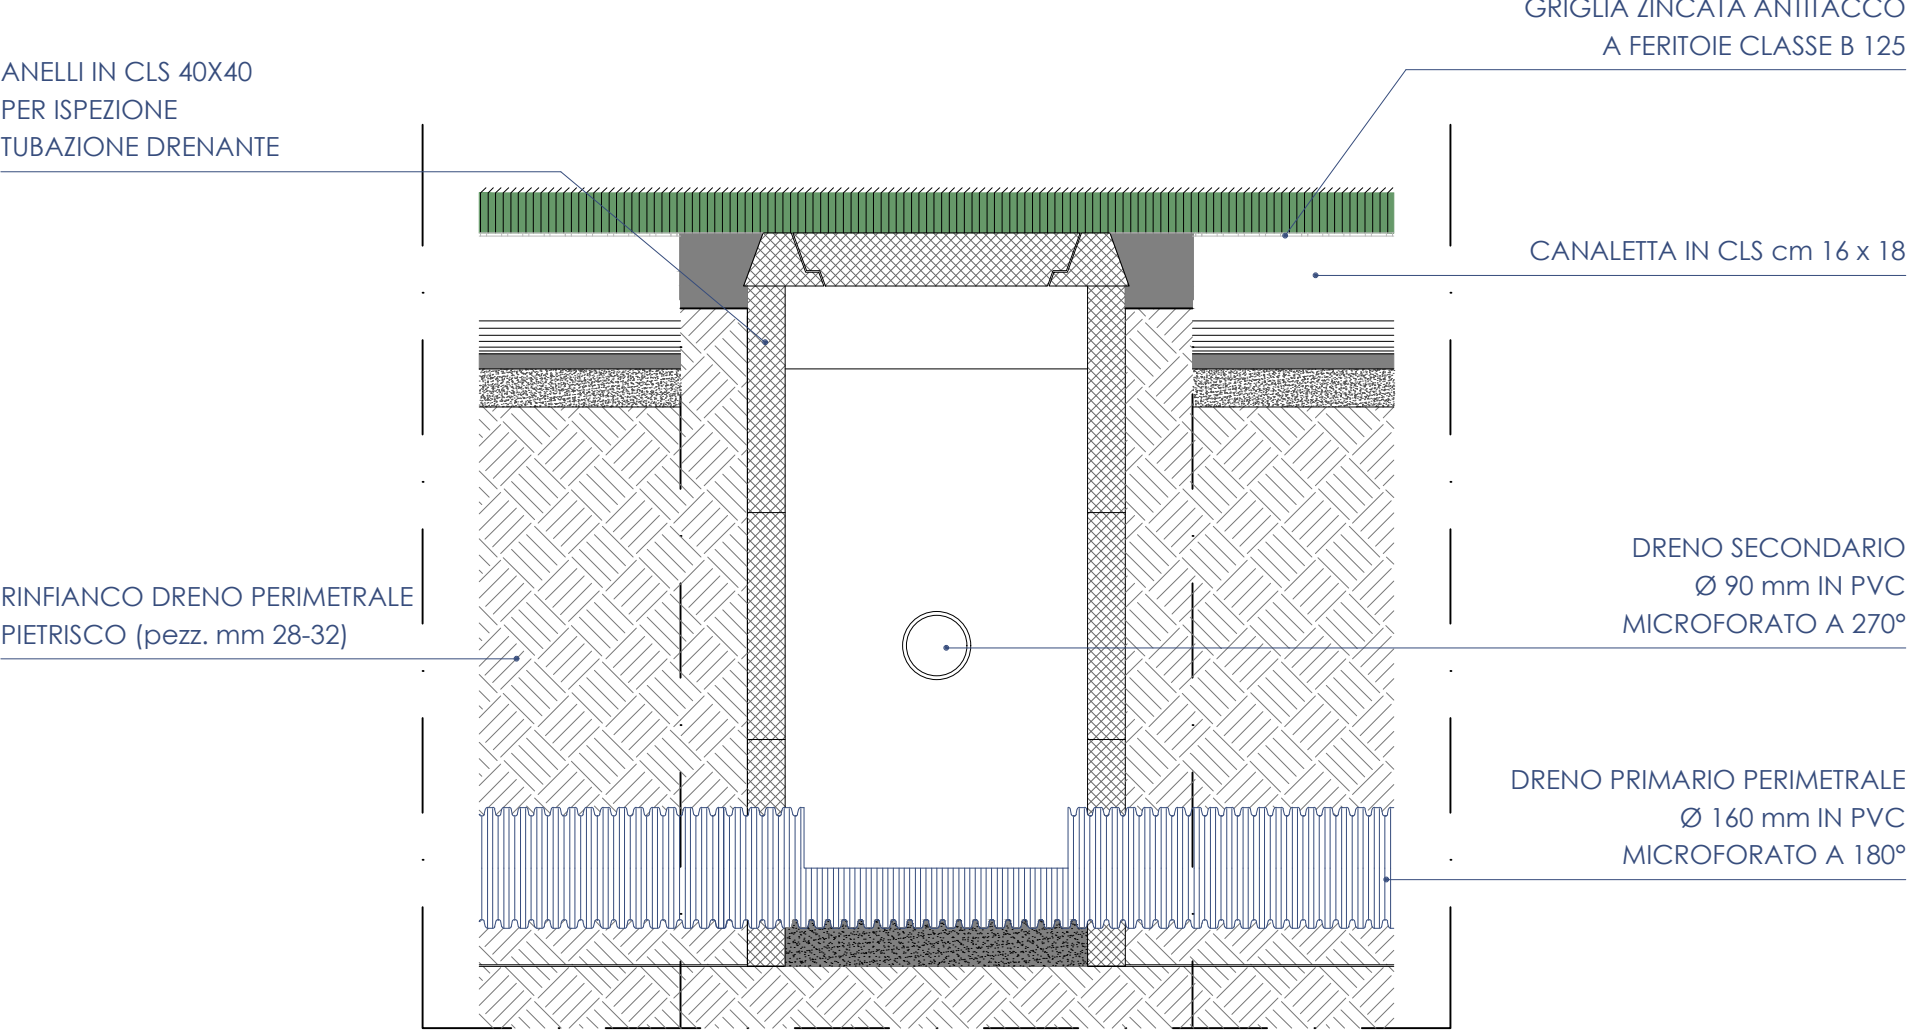

Particolare costruttivo di bordo campo - scala 1:10

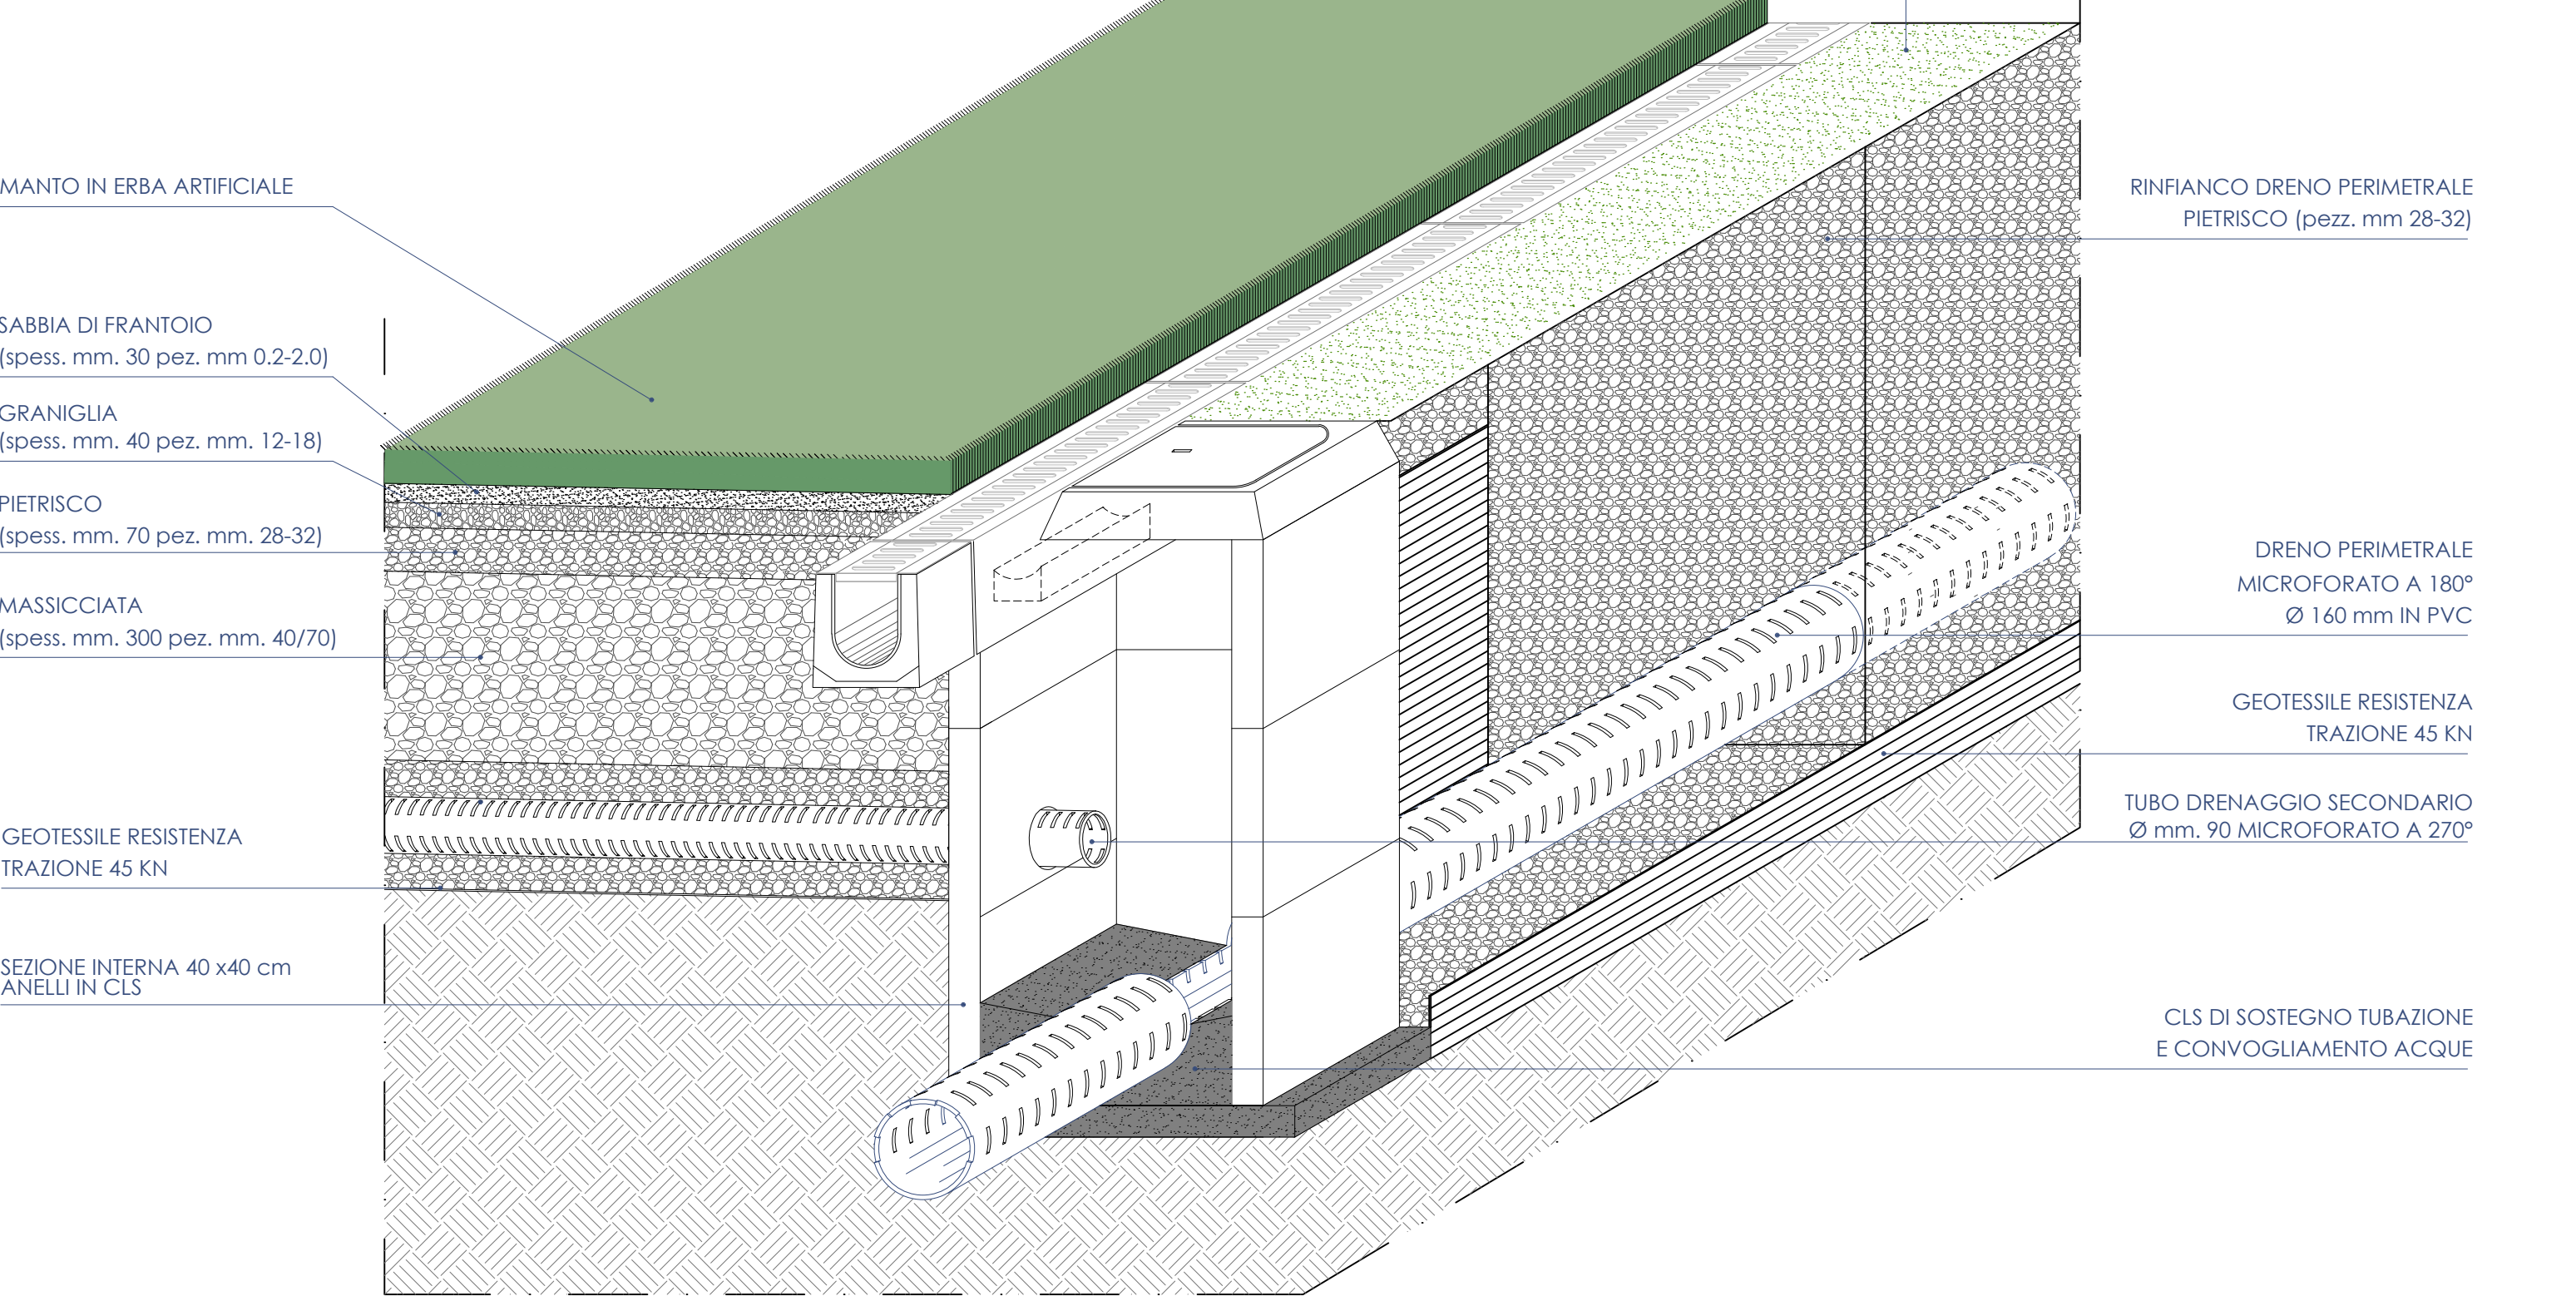


CHIUSINO ACCIAIO ZINCATO

DRENO PRIMARIO PERIMETRALE Ø 160 mm IN PVC FORATO A 180° PROVENIENTE DAL CAMPO


POZZETTO PREFABBRICATO IN CLS DIMENSIONE INTERNA 100 x 100

DIAFRAMMA


DEPOSITO MATERIALE DA RECUPERARE PROVENIENTE DAL CAMPO

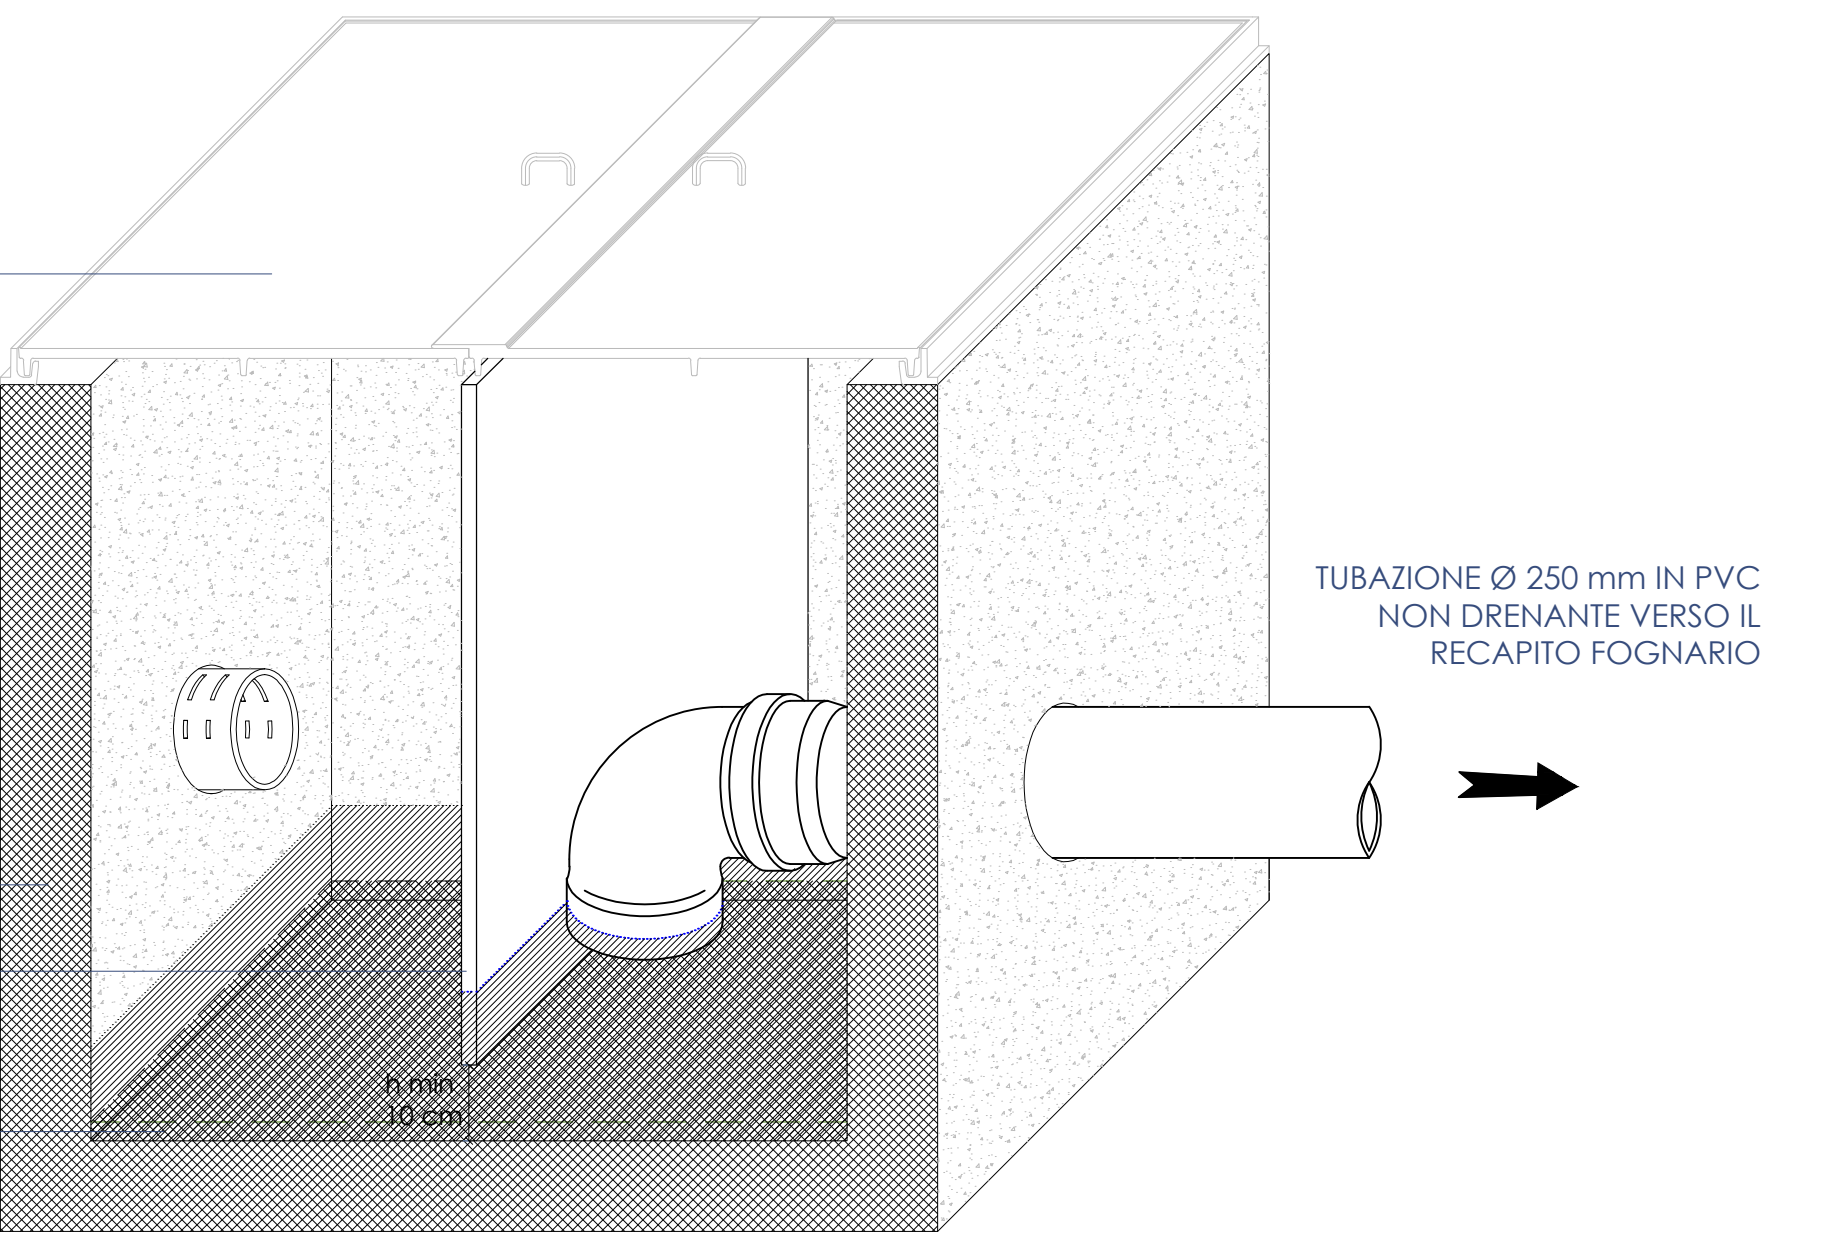

Sezione Y-Y - scala 1:10

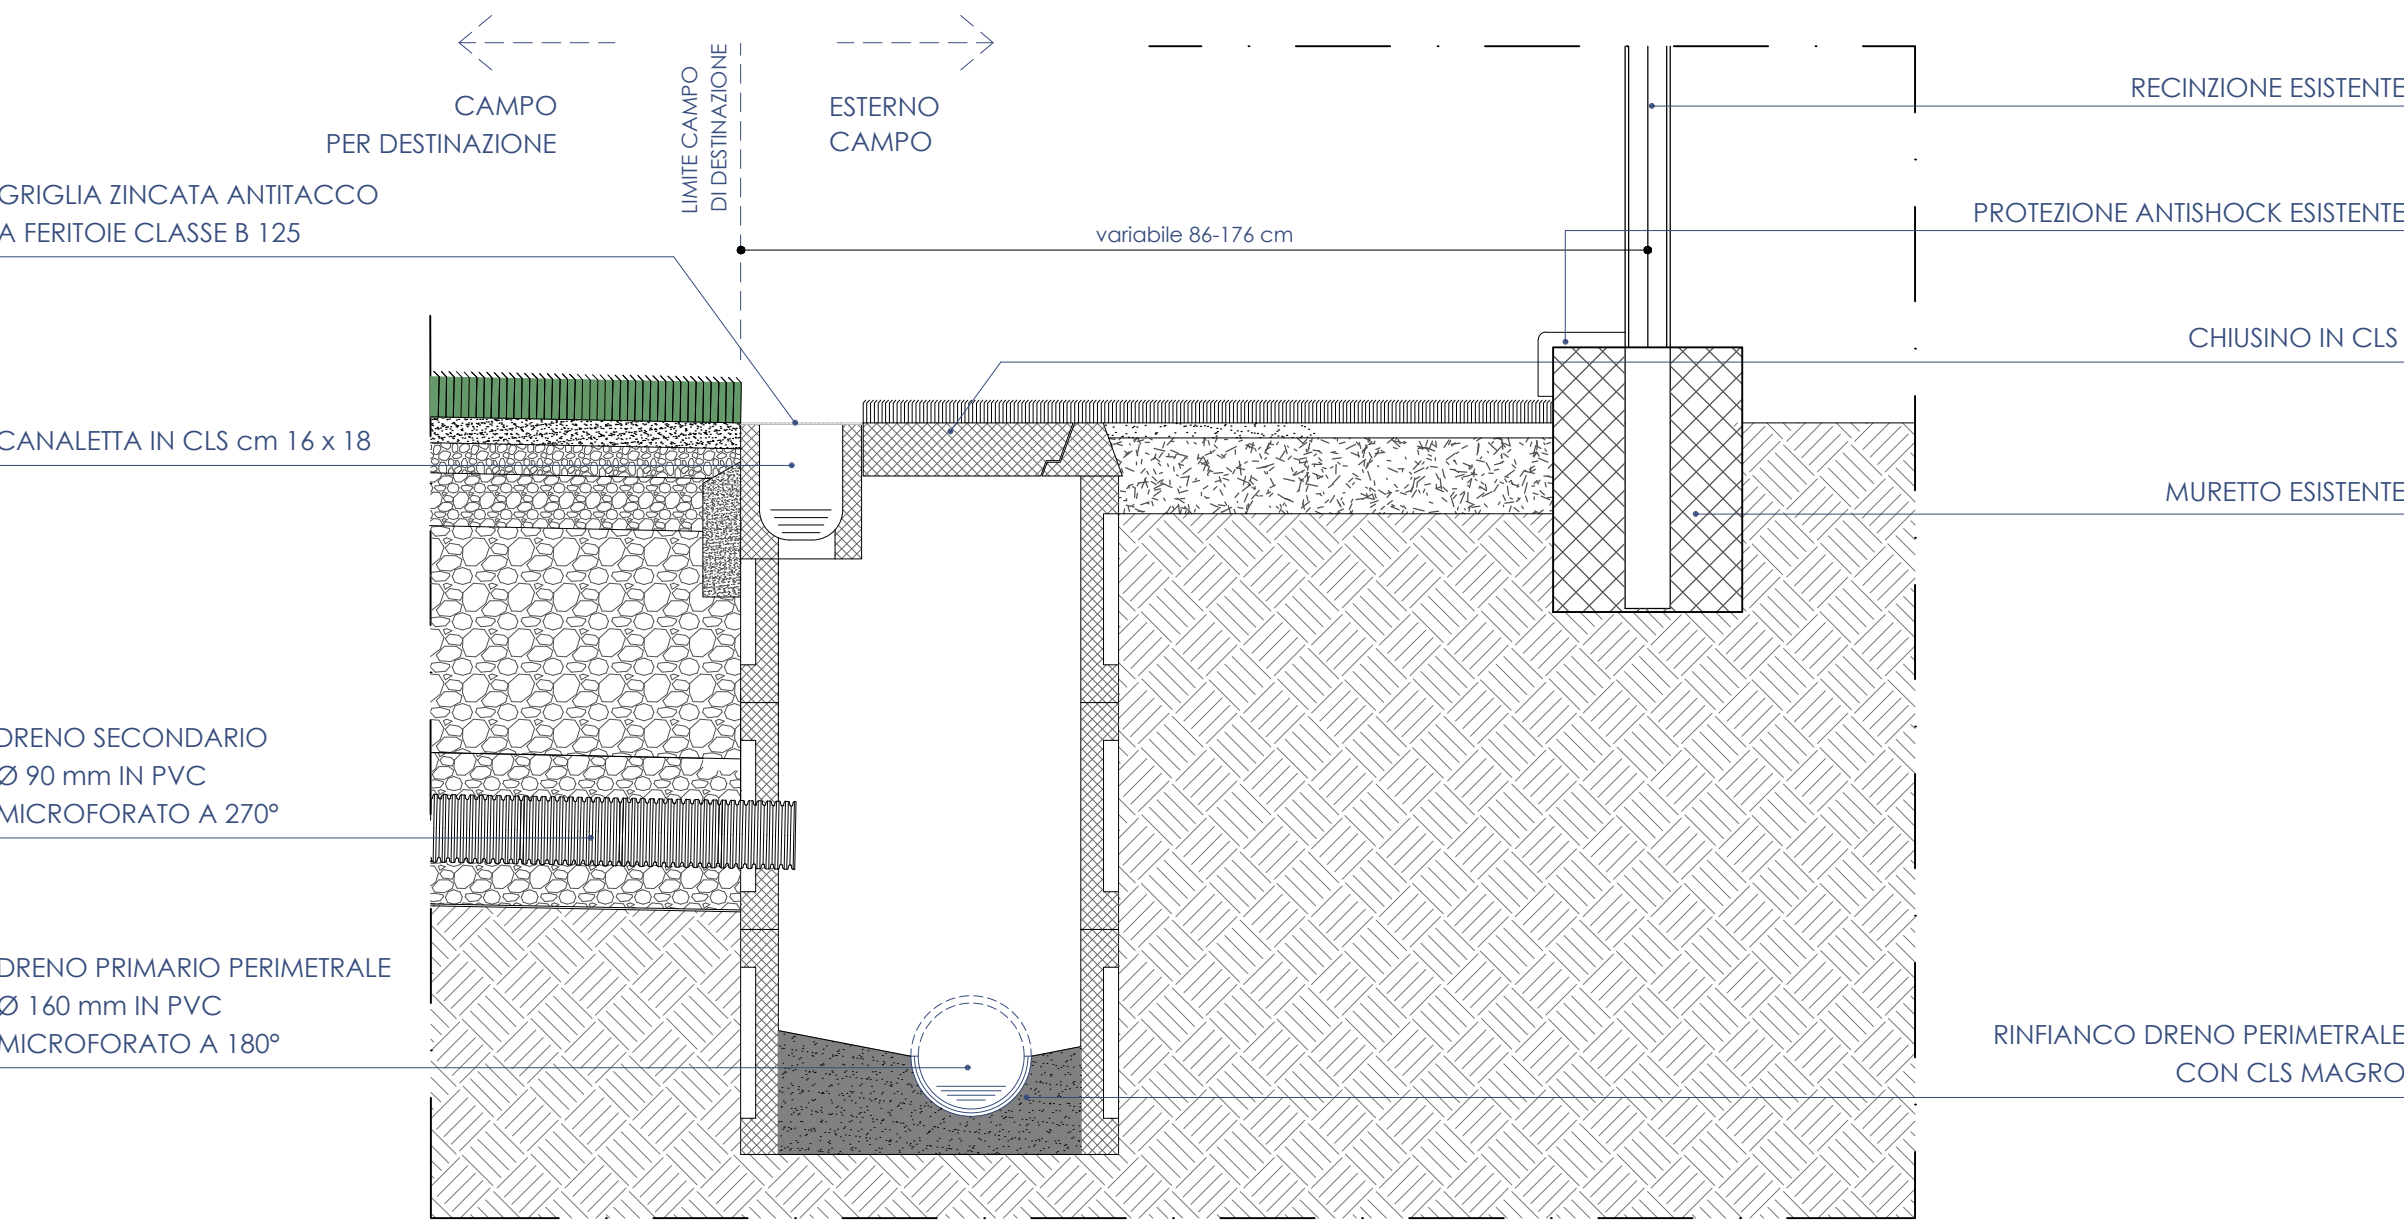

Particolare in corrispondenza delle torri faro a nord del campo - scala 1:20

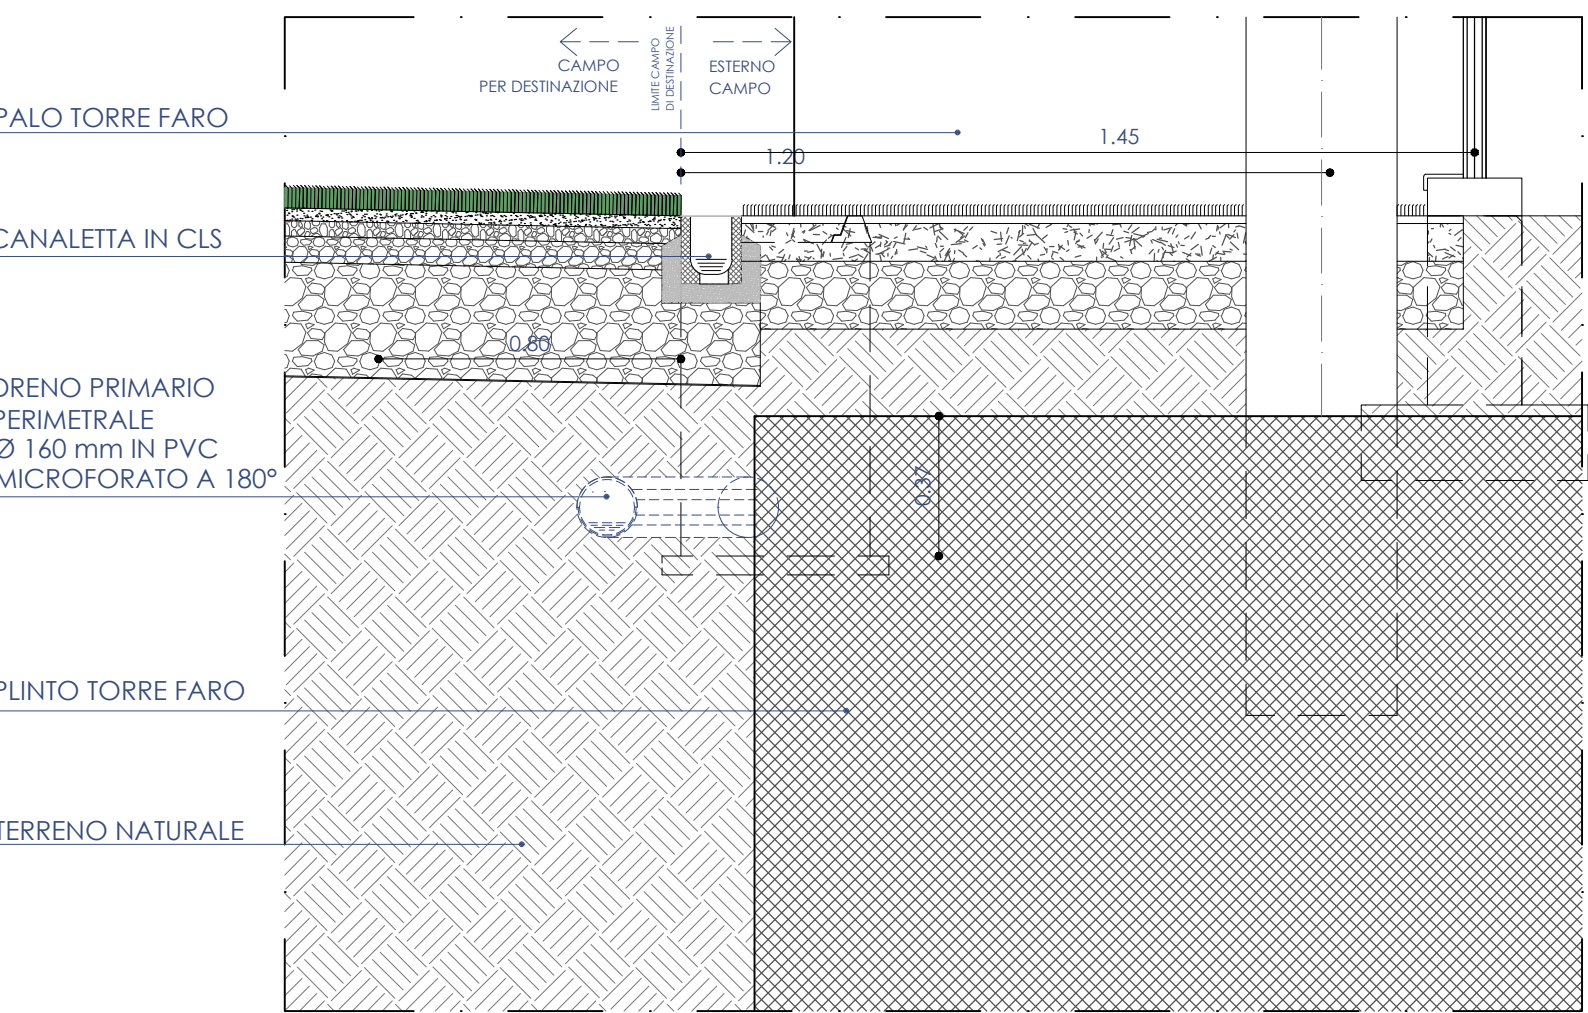


studio28architettura

24128 Bergamo, via Nullo 28/a tel. 035.243747 Fax 035.248074
mail: info@studio28.it - sito: www.studio28.it

Arch. Alberto Roscini
Iscritto Albo Arch. Bg n.645

Arch. Francesco Di Prisco
Iscritto Albo Arch. Bg n.1493

Arch. Marco Benedetti
Iscritto Albo Arch. Bg n. 2156

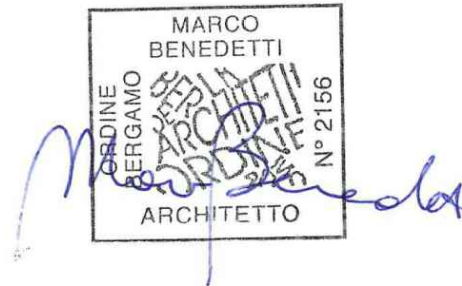

COMMITTEE



COMUNE DI NEMBRO (BG)
Via Roma, 13 - 24027 Nembro (BG)

OGGETTO

Progetto definitivo/esecutivo per i lavori di realizzazione campo sintetico presso il Centro Sportivo di Via Saletti

FASE PROGETTUALE

Progetto definitivo/esecutivo

TAVOLA

Particolari costruttivi

N. ELABORATO

10

SCALA
1:10 - 1:20

DATA

Ottobre 2019

SIGLA
2157-B