






IMMAGINE SATELLITARE

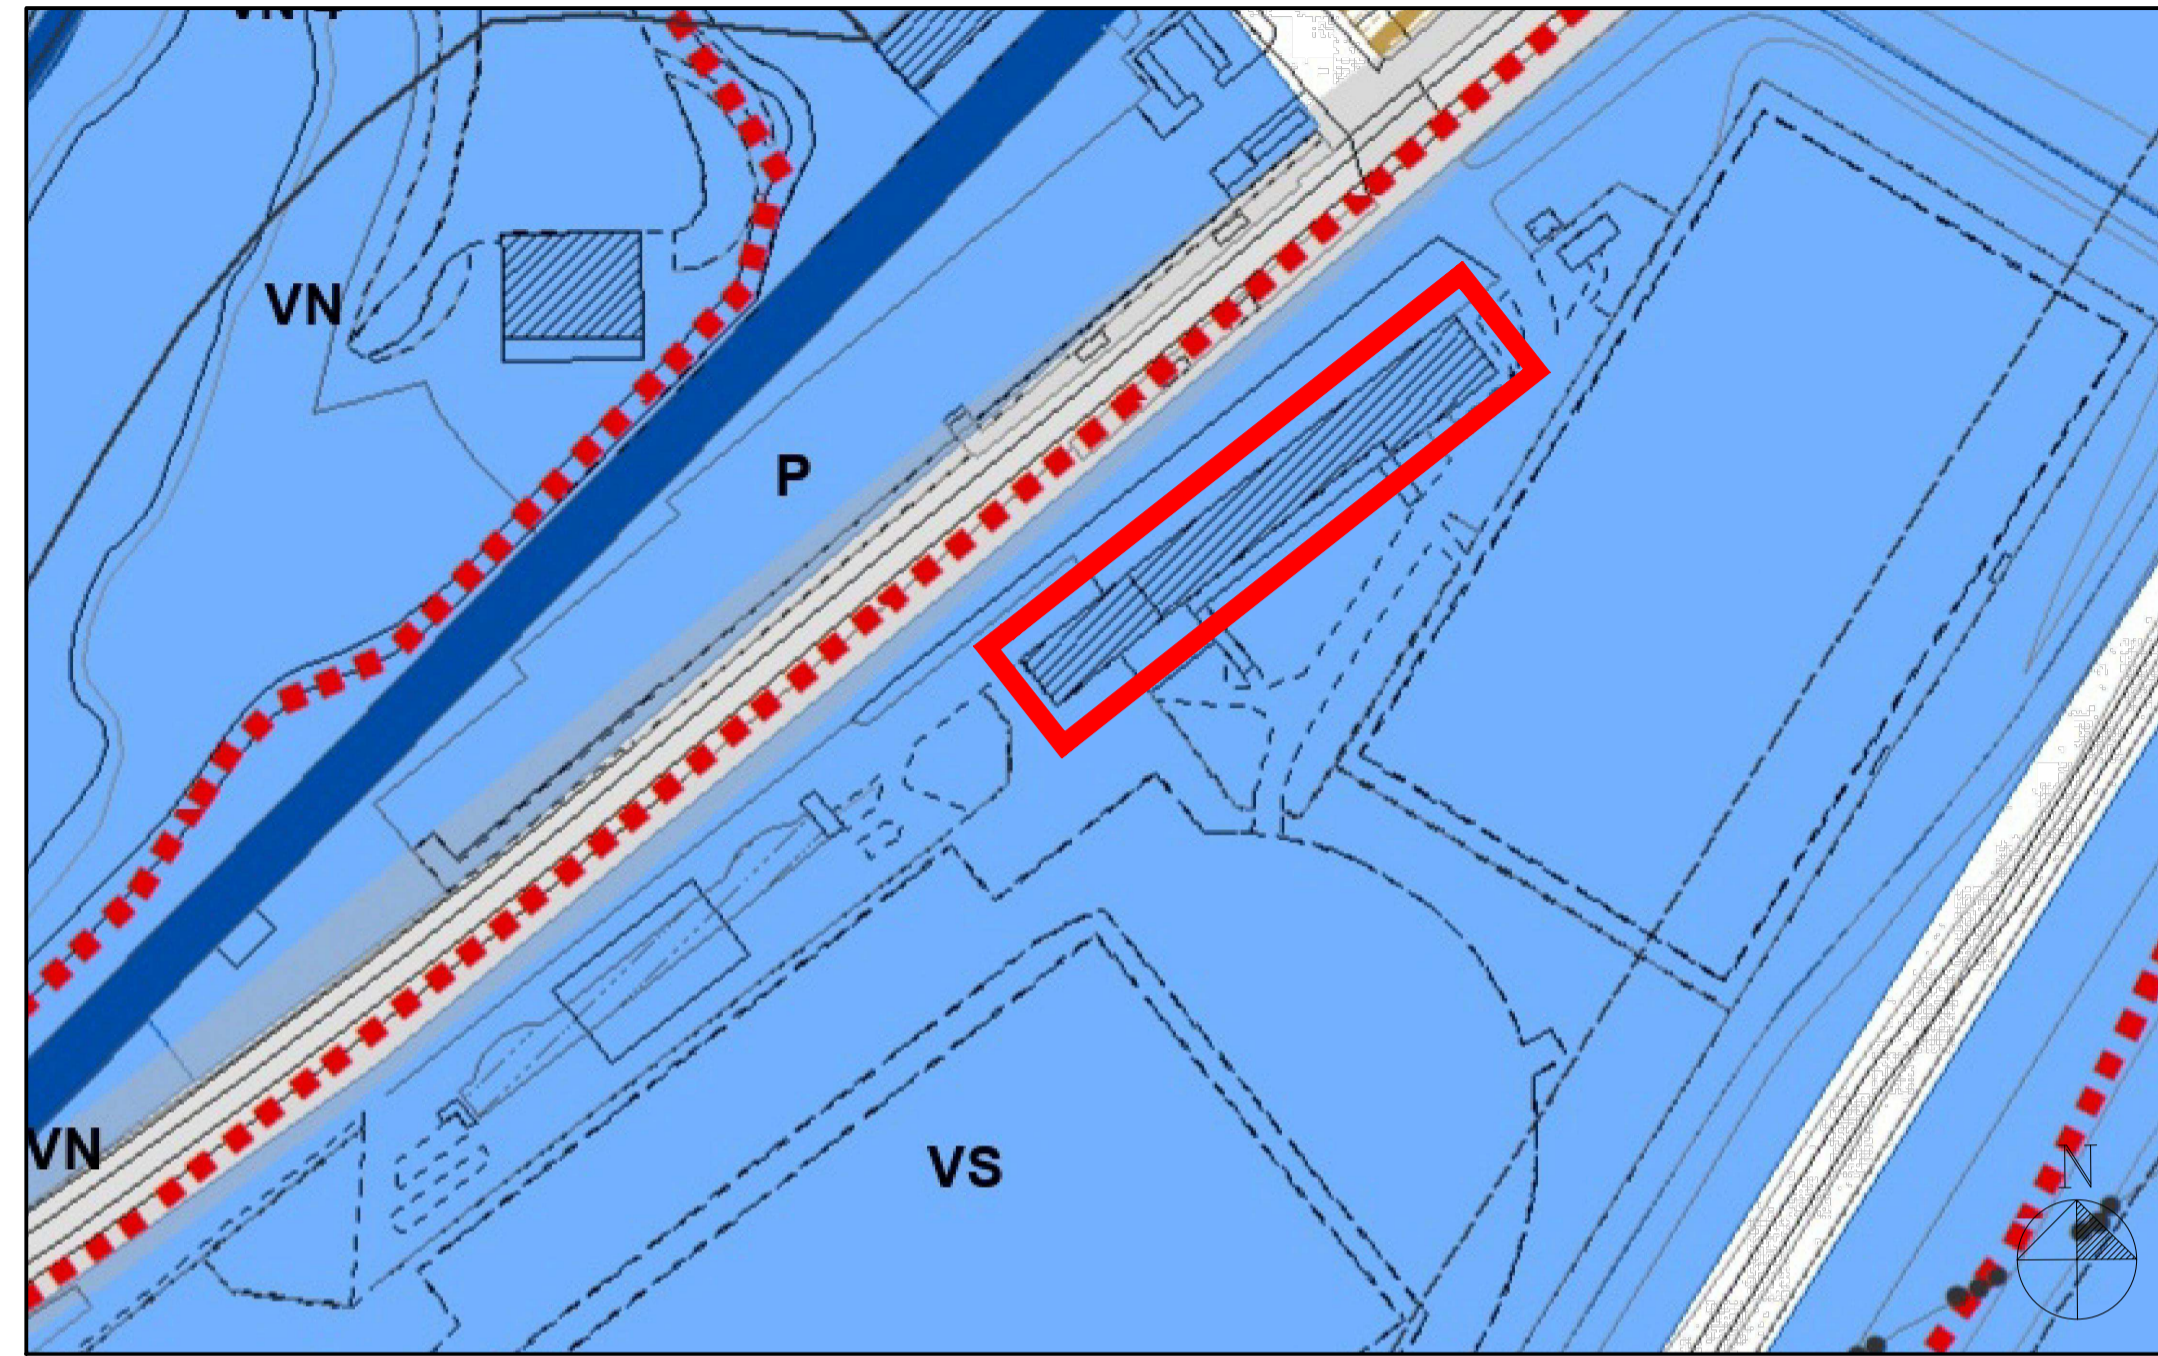

ESTRATTO PIANO DEI SERVIZI: Vs Aree per verde sportivo (art. 17 NTA PdR)

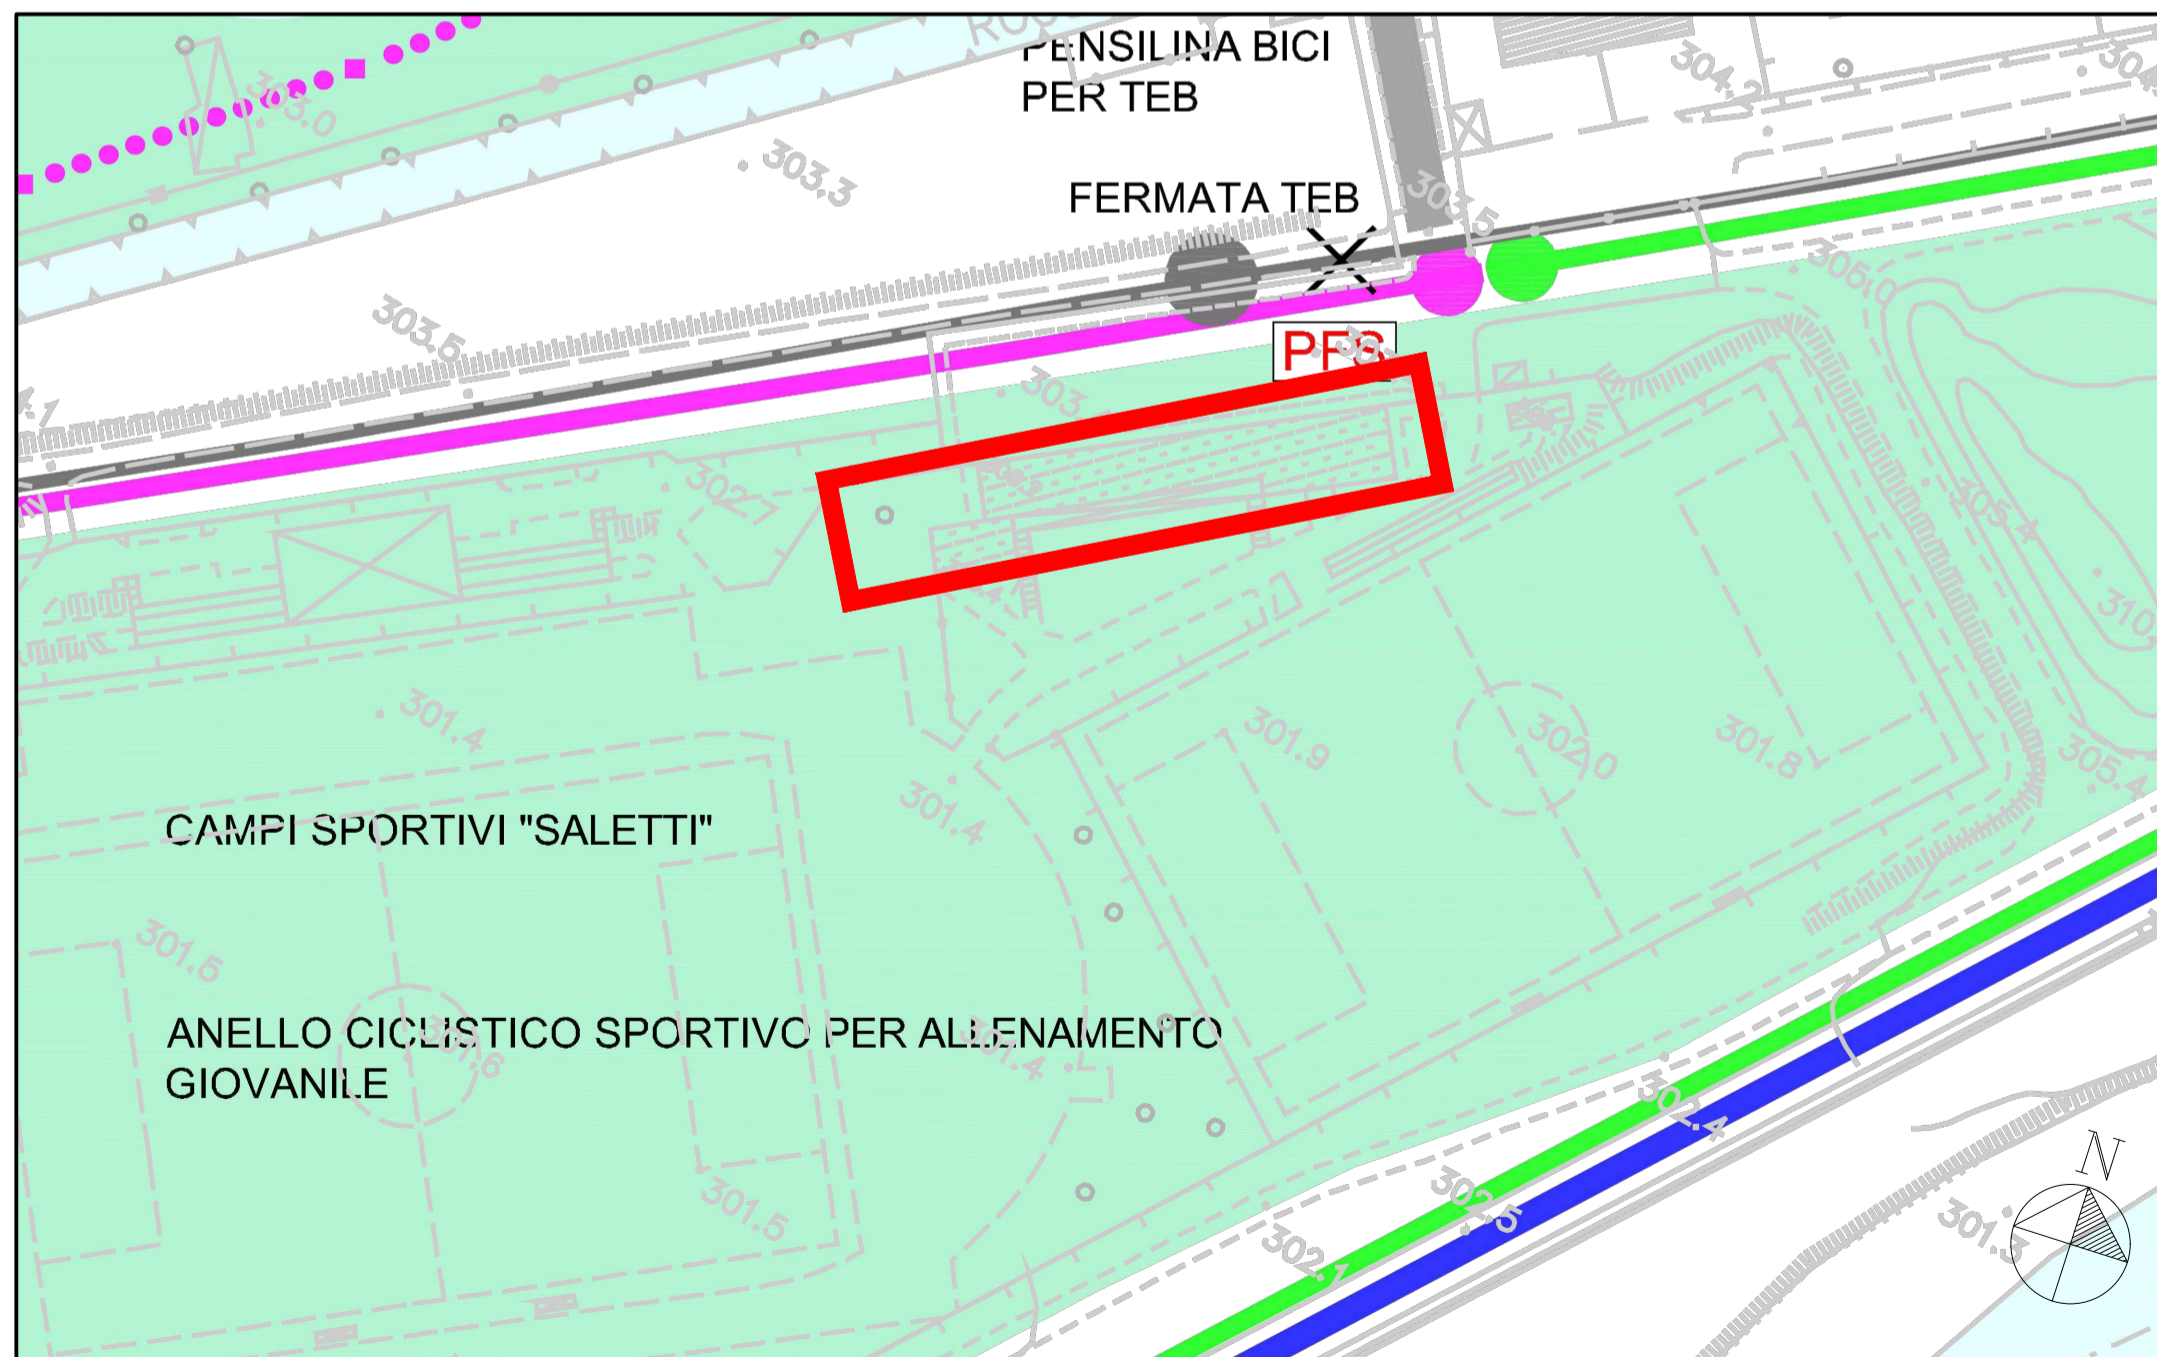

ESTRATTO PIANO DELLE REGOLE: Verde sportivo pubblico

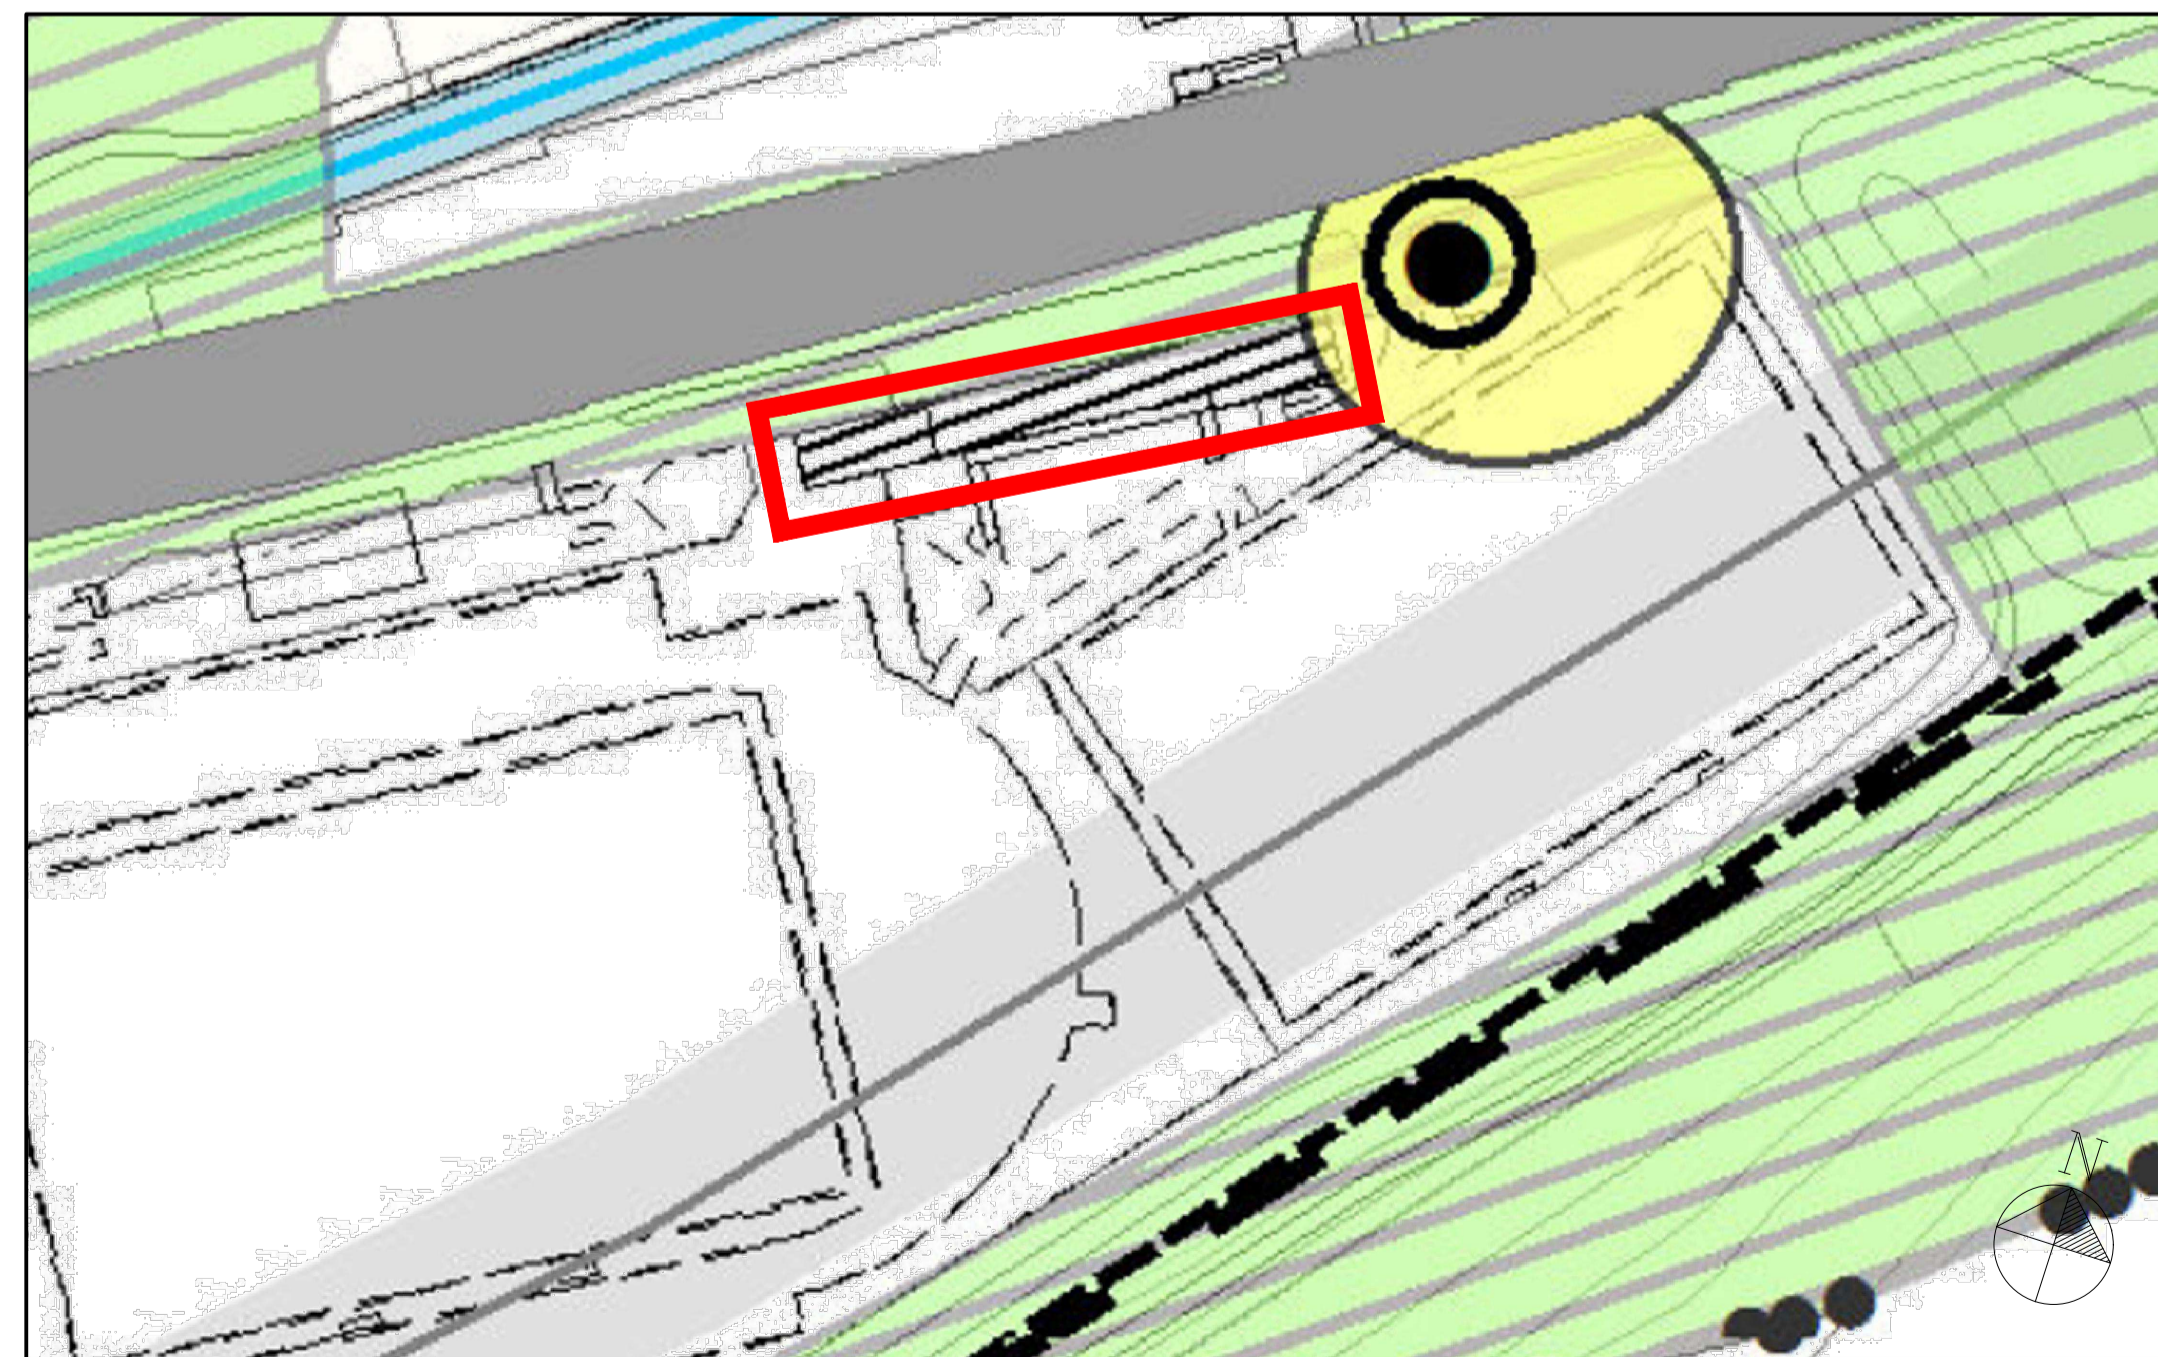

ESTRATTO PIANO DELLE REGOLE: VINCOLI: fascia di salvaguardia pozzi di prelievamento

LEGENDA

 EDIFICIO OGGETTO D'INTERESSE

Provincia di Bergamo  
Comune di Nembro



committente	Comune di Nembro (BG)	codice progetto	24001
intervento	MESSA IN SICUREZZA SOLAI CENTRO SPORTIVO SALETTI Via Case Sparse Saletti - Nembro (BG)	fase di progettazione	ESE
oggetto	INQUADRAMENTO URBANISTICO	scala	1:1000

**C-SPIN**® progettista incaricato  
ING. CRISTIANO ALGERI  
Albo Ingegneri di Bergamo n.3186

**B1**

3					
2					
1					
0	GENNAIO 2024	EMISSIONE PER PROGETTO ESECUTIVO	F03	A00	A00
REVISIONE	DATA	DESCRIZIONE	REDATTO	VERIFICATO	VALIDATO