

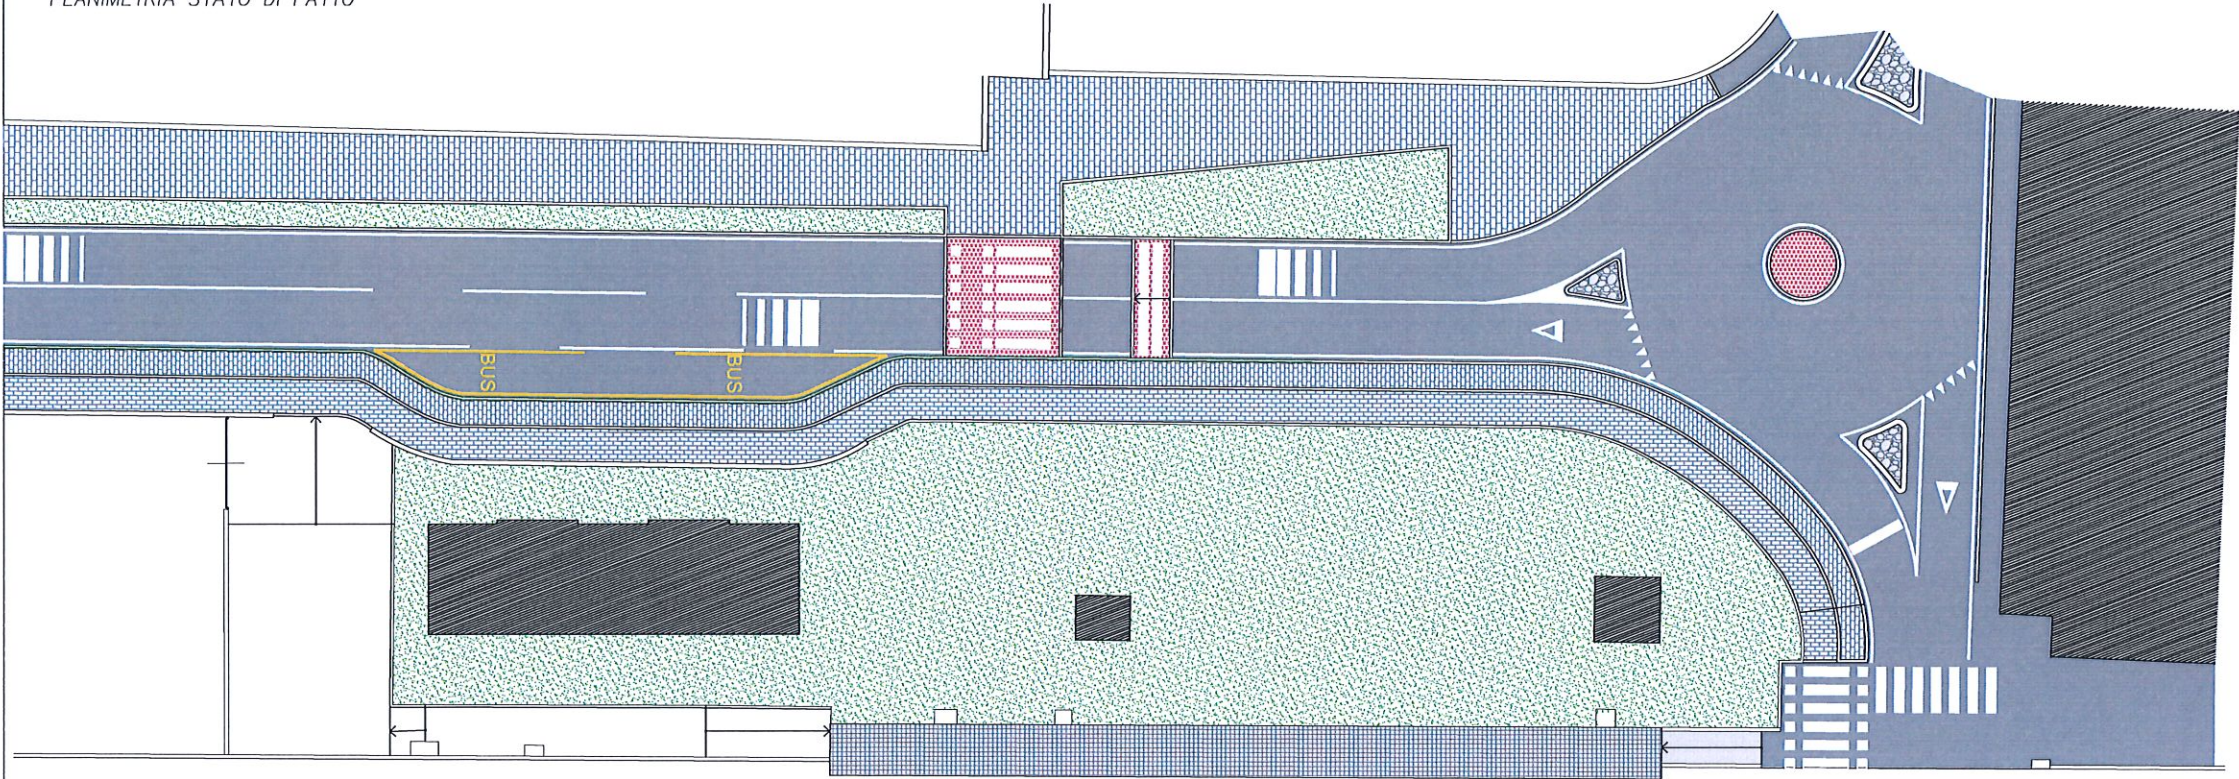


PLANIMETRIA STATO DI FATTO

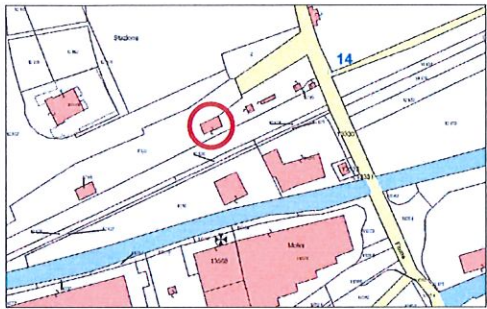

* AREA INTERVENTO


PLANIMETRIA PROGETTO

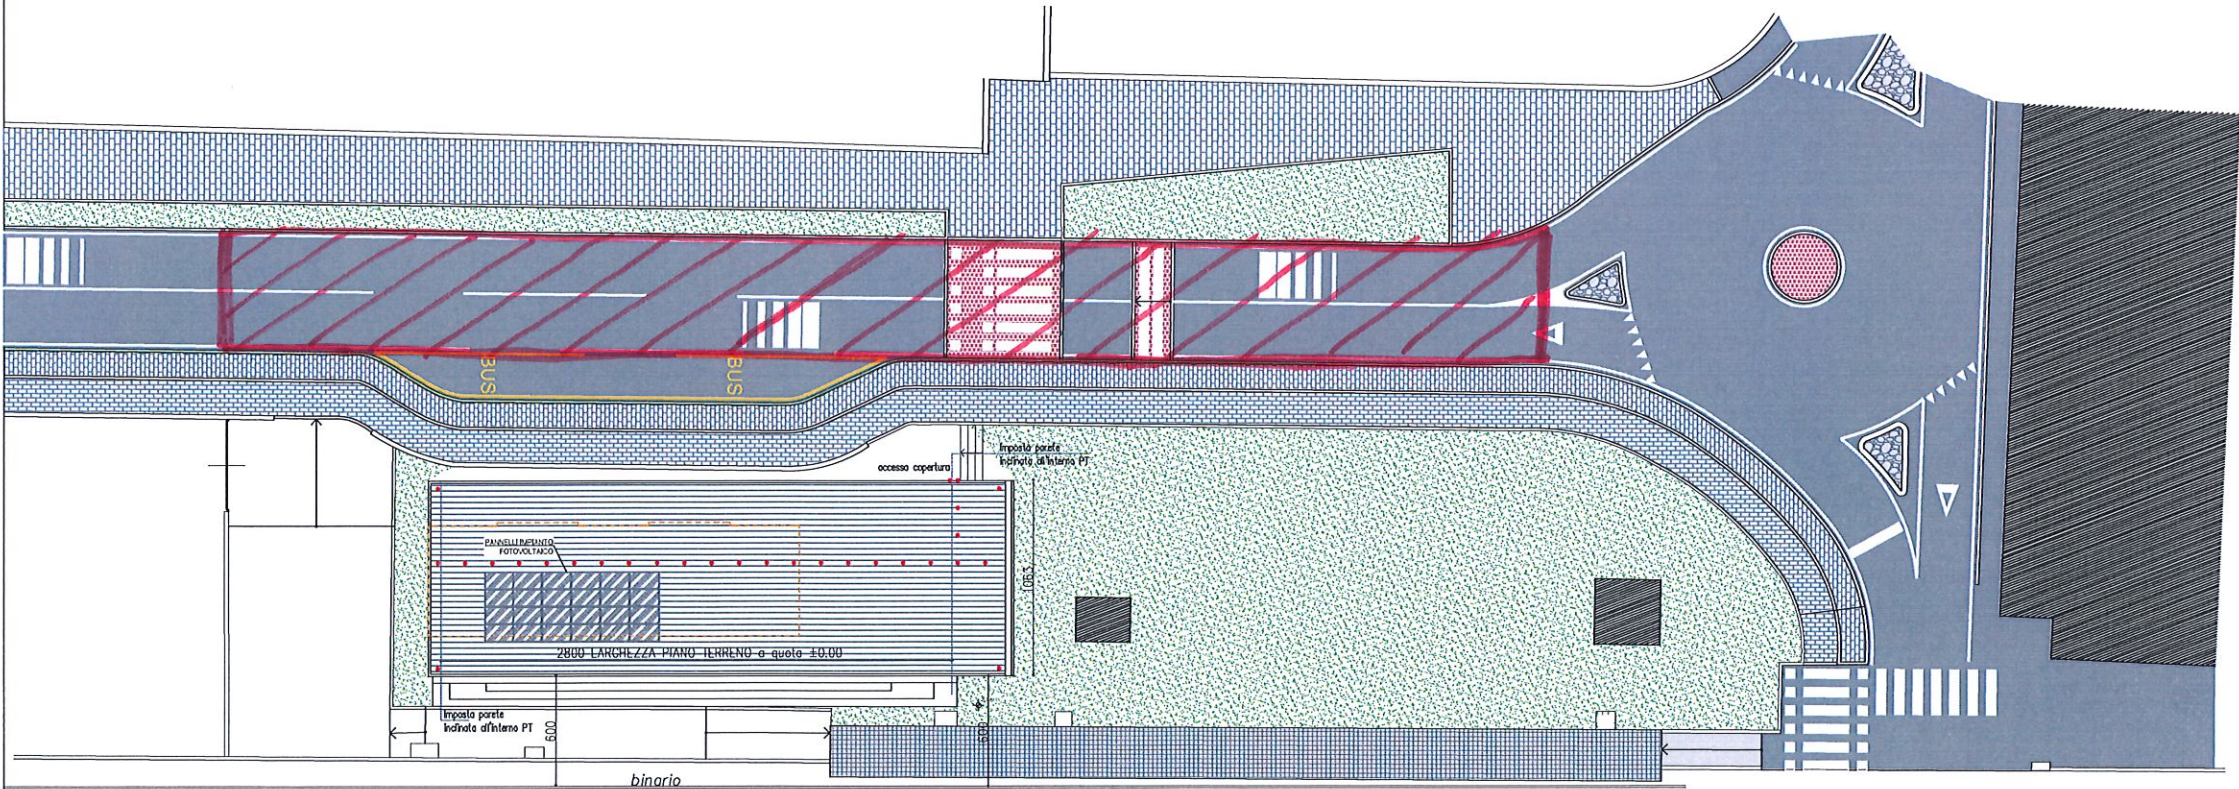


ESTRATTO MAPPA



ESTRATTO PGT - TAVOLA DEI VINCOLI

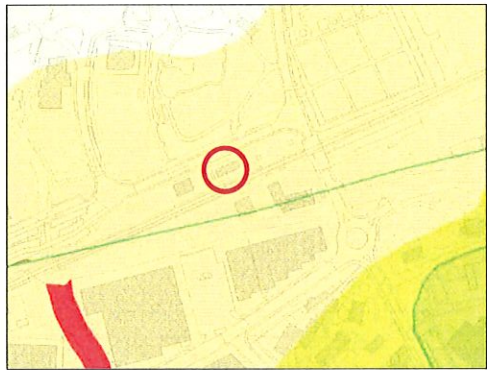

ESTRATTO PGT - FATTIBILITA' GEOLOGICA

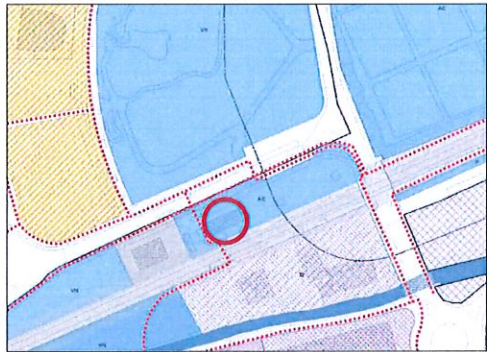

ESTRATTO PGT - PDR



ESTRATTO PGT - PDS

progettista incaricato
Arch. Adobati Francesco
via Vittoria, 4/c
24027 - Nembro BG
Tel. e fax.: 035520322
committente
Comune di Nembro

progetto
CASA DELLA MUSICA
NEMBRO

titolo
INQUADRAMENTO
PLANIMETRIA

tav. n.
ES_01

scala
1:200

data emissione
17.02.2021

aggiornamenti
29.03.2021

ganci