


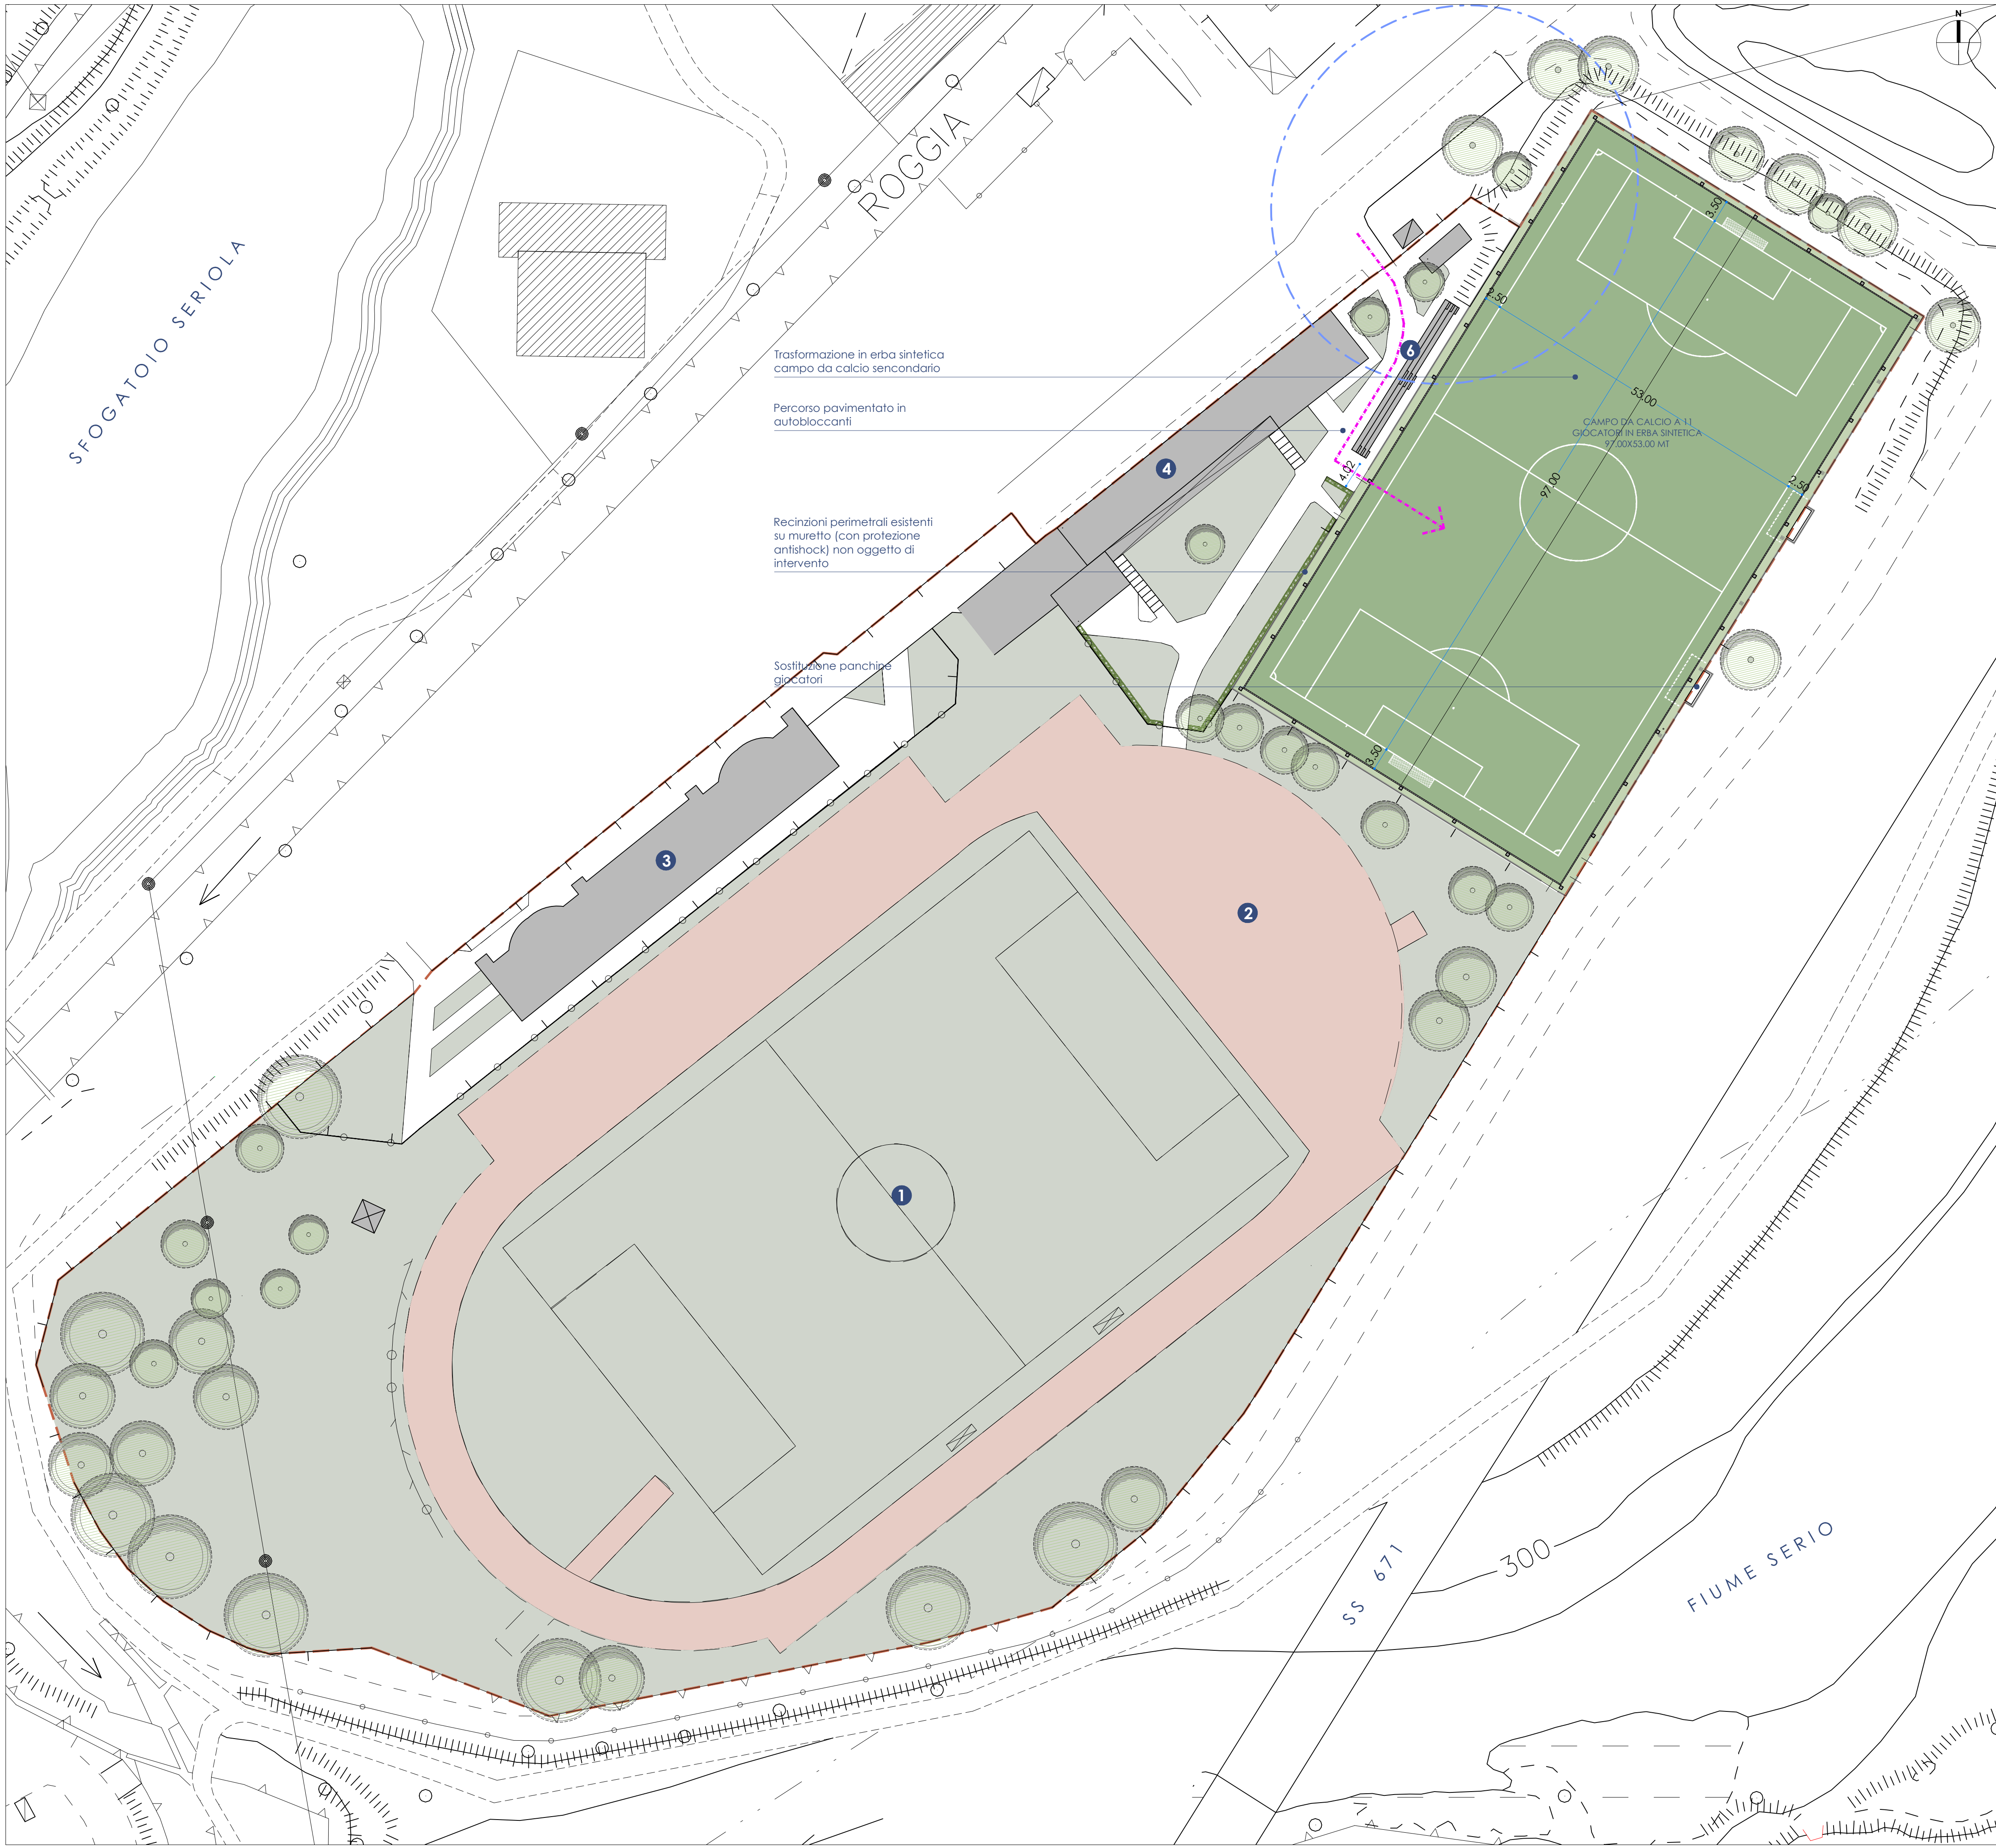

LEGENDA

- Limite Centro Sportivo di Via Saletti
- Fascia di salvaguardia pozzo di prelevamento
- Percorso di accesso al campo per i mezzi di soccorso e manutenzione


- Campo da calcio a 11 giocatori principale, in erba naturale
- Anello di atletica leggera da 400 mt completo di aree lanci, salti e corsa salto in lungo
- Tribuna coperta (1500 posti) a servizio del campo da calcio principale e della pista di atletica
- Palazzina servizi
- Campo da calcio a 11 giocatori secondario, in erba sintetica
- Tribuna scoperta (circa 100 posti) a servizio del campo da calcio secondario

studio**28**architettura
architetti associati
24128 Bergamo, via Nullo 28/a Tel. 035.243747 Fax 035.248074
mail: info@studio28a.it sito: www.studio28a.it


Arch. Alberto Roscini
Iscritto Albo Arch. Bg n.645

Arch. Francesco Di Prisco
Iscritto Albo Arch. Bg n.1493

Arch. Marco Benedetti
Iscritto Albo Arch. Bg n. 2156

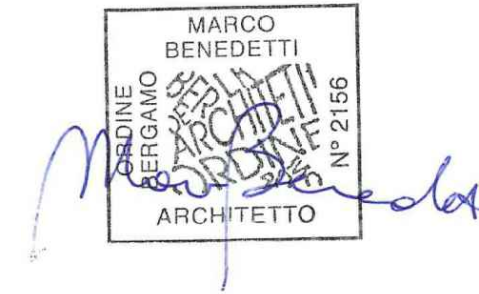

COMMITTENTE

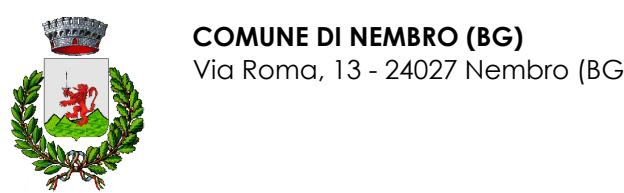

OGGETTO

Progetto definitivo/esecutivo per i lavori di realizzazione campo sintetico presso il Centro Sportivo di Via Saletti

FASE PROGETTUALE

Progetto definitivo/esecutivo

TAVOLA

Planimetria di progetto

DATA

Ottobre 2019

N. ELABORATO

03

SCALA
1:500

SIGLA
2157-B