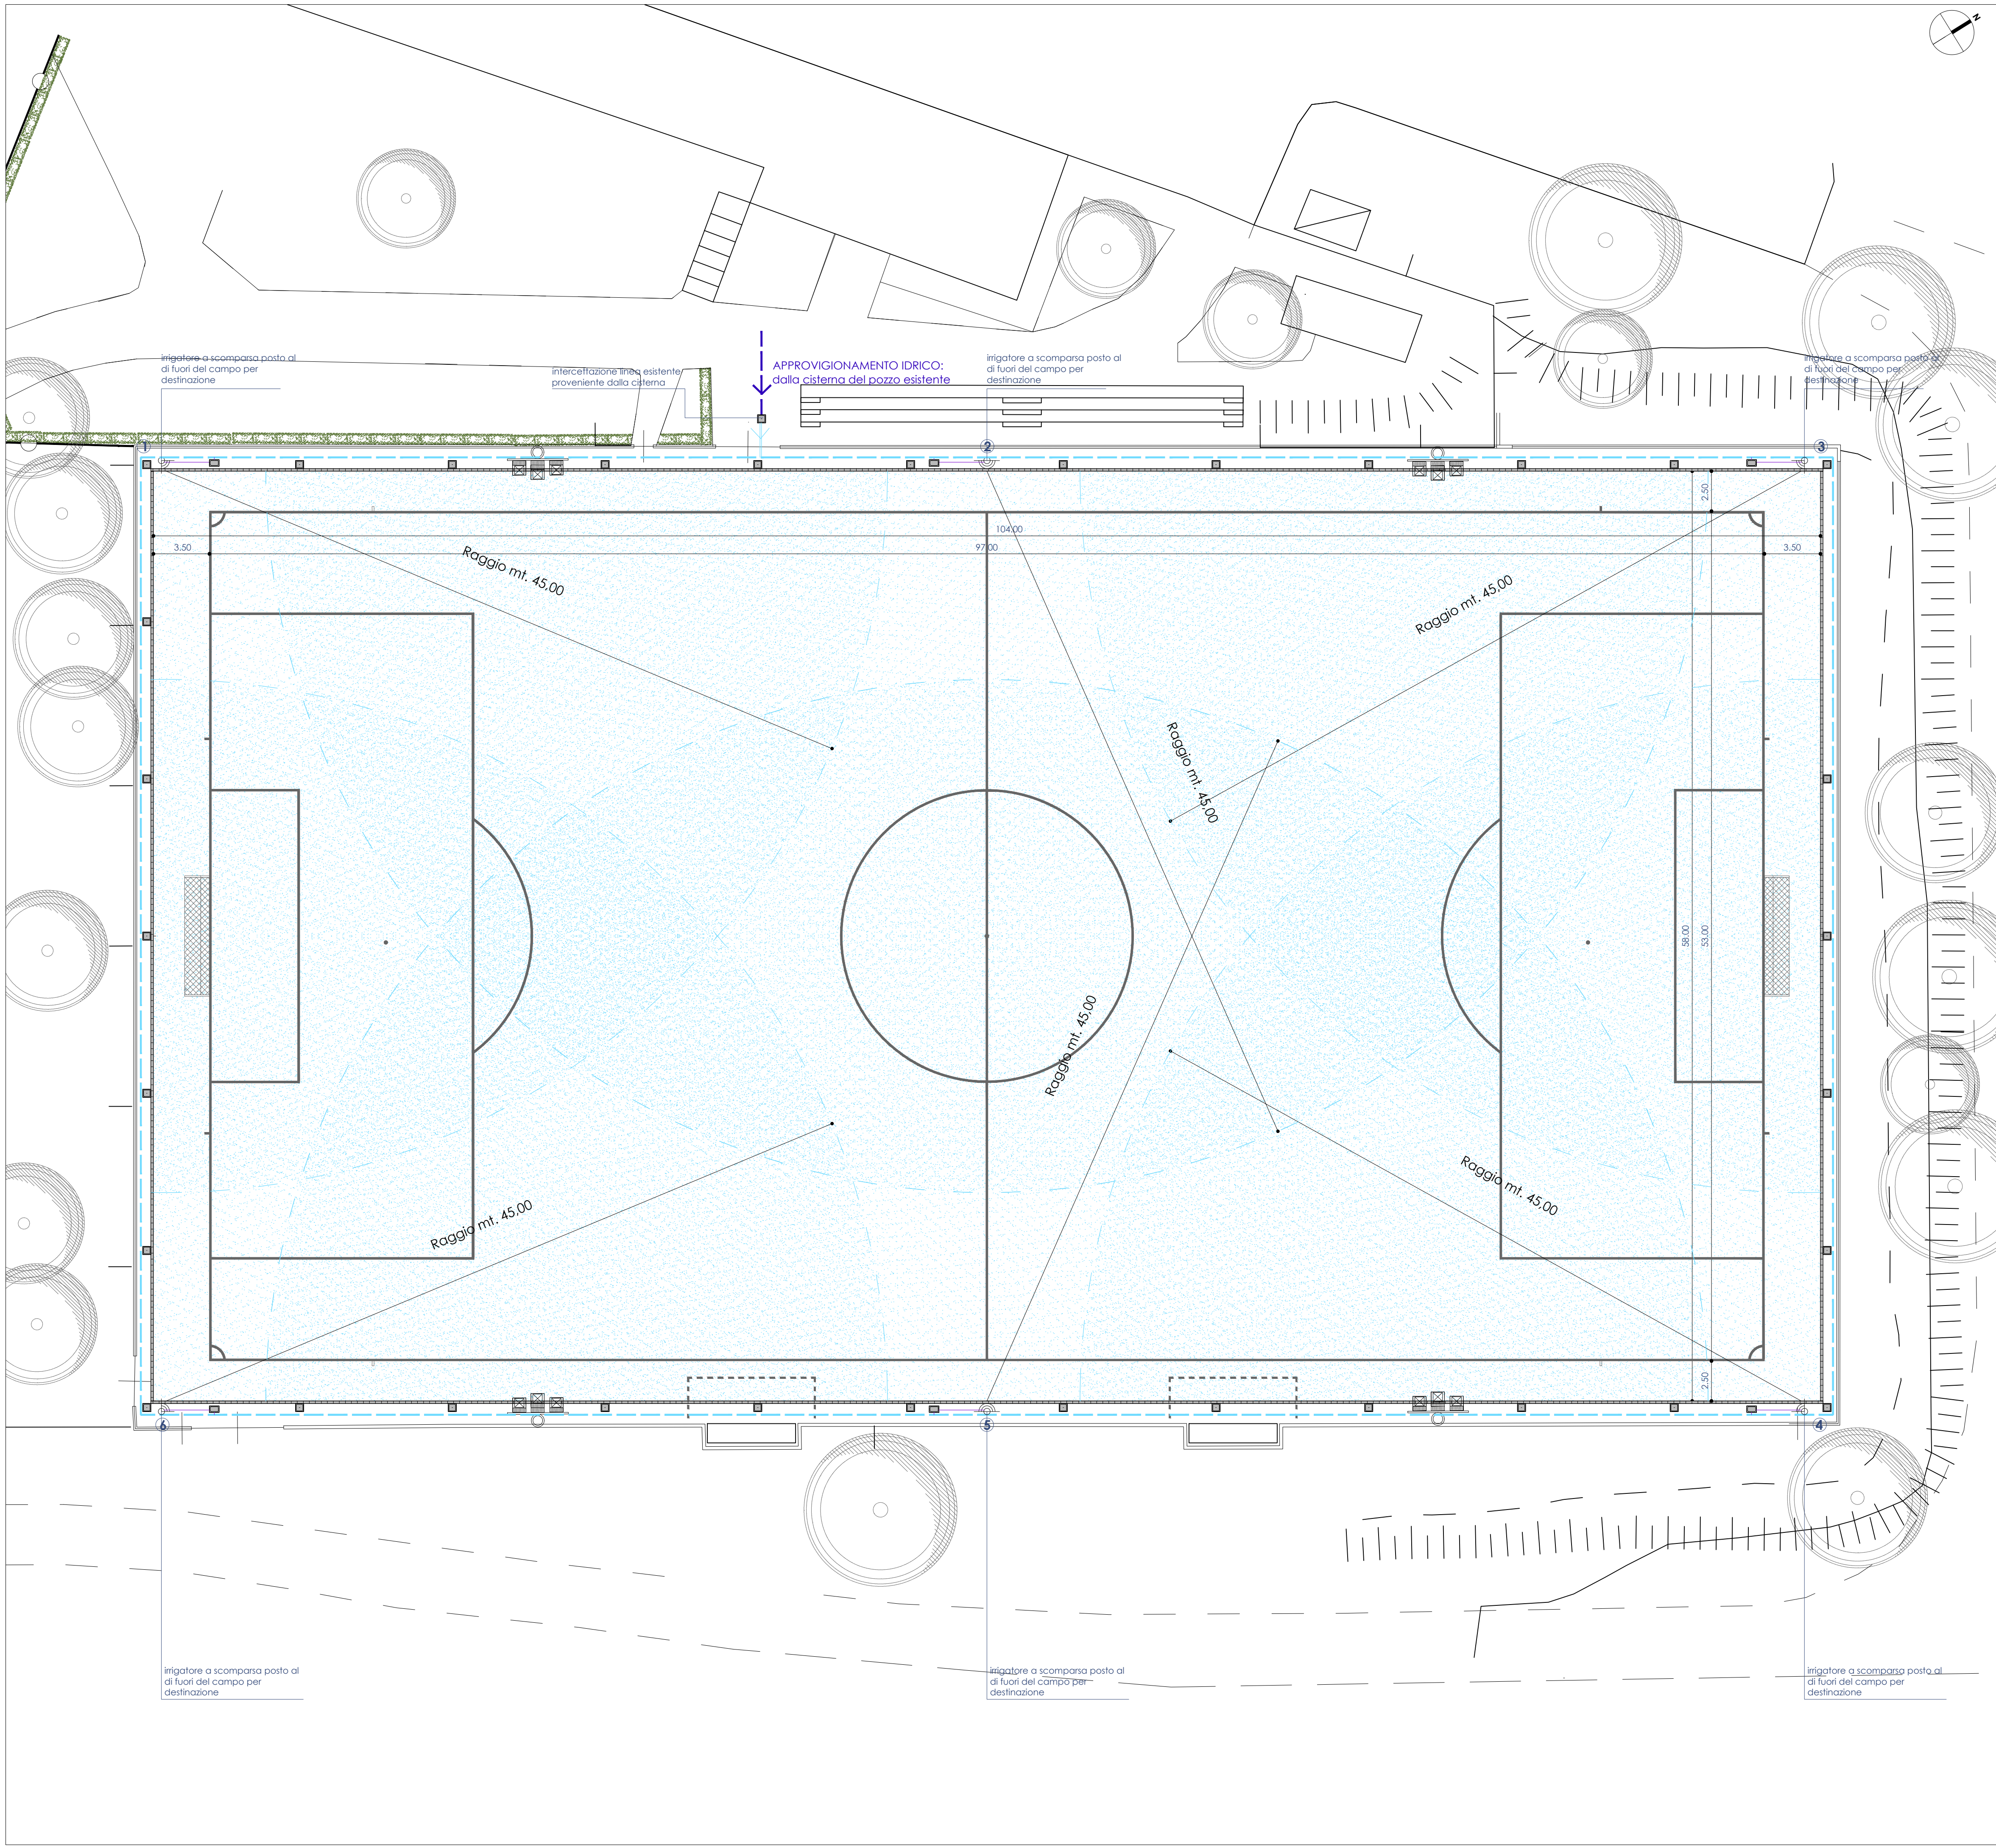



- Anelli 40x40 cm in CLS per ispezione collettore drenante posti al di fuori del campo per destinazione
- Canale di raccolta acque meteoriche
- Torre faro esistente
- n.2 irrigatori a scomparsa posti all'esterno del campo di destinazione, raggio di irrigazione 45 mt a 180°
- n.4 irrigatori a scomparsa posti all'esterno del campo di destinazione, raggio di irrigazione 45 mt a 90°
- zona con singola irrigazione
- zona con doppia irrigazione
- tubazione ad anello in polietilene PN 16 Ø 90 e passacavo in tubo corrugato Ø 63
- tubazione di alimentazione in polietilene PN 16 Ø 110
- tubazione in polietilene PN 16 Ø 90
- pozzetto per alloggiamento elettrovalvole

studio**28**architettura
architetti associati
24128 Bergamo, via Nullo 28/a Tel. 035.243747 Fax 035.248074
mail: info@studio28a.it sito: www.studio28a.it

Arch. Alberto Roscini
Iscritto Albo Arch. Bg n.645

Arch. Francesco Di Prisco
Iscritto Albo Arch. Bg n.1493

Arch. Marco Benedetti
Iscritto Albo Arch. Bg n. 2156

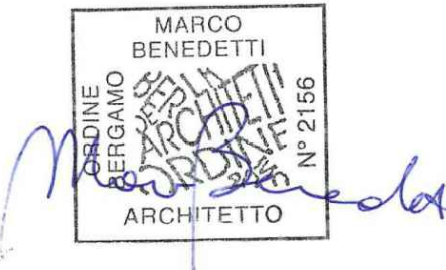

COMMITTENTE

COMUNE DI NEMBRO (BG)
Via Roma, 13 - 24027 Nembro (BG)

OGGETTO

Progetto definitivo/esecutivo per i lavori di realizzazione campo sintetico presso il Centro Sportivo di Via Saletti

FASE PROGETTUALE

Progetto definitivo/esecutivo

TAVOLA

Campo da calcio: planimetria irrorazione

N. ELABORATO

08

SCALA
1:200

DATA

Ottobre 2019

SIGLA
2157-B