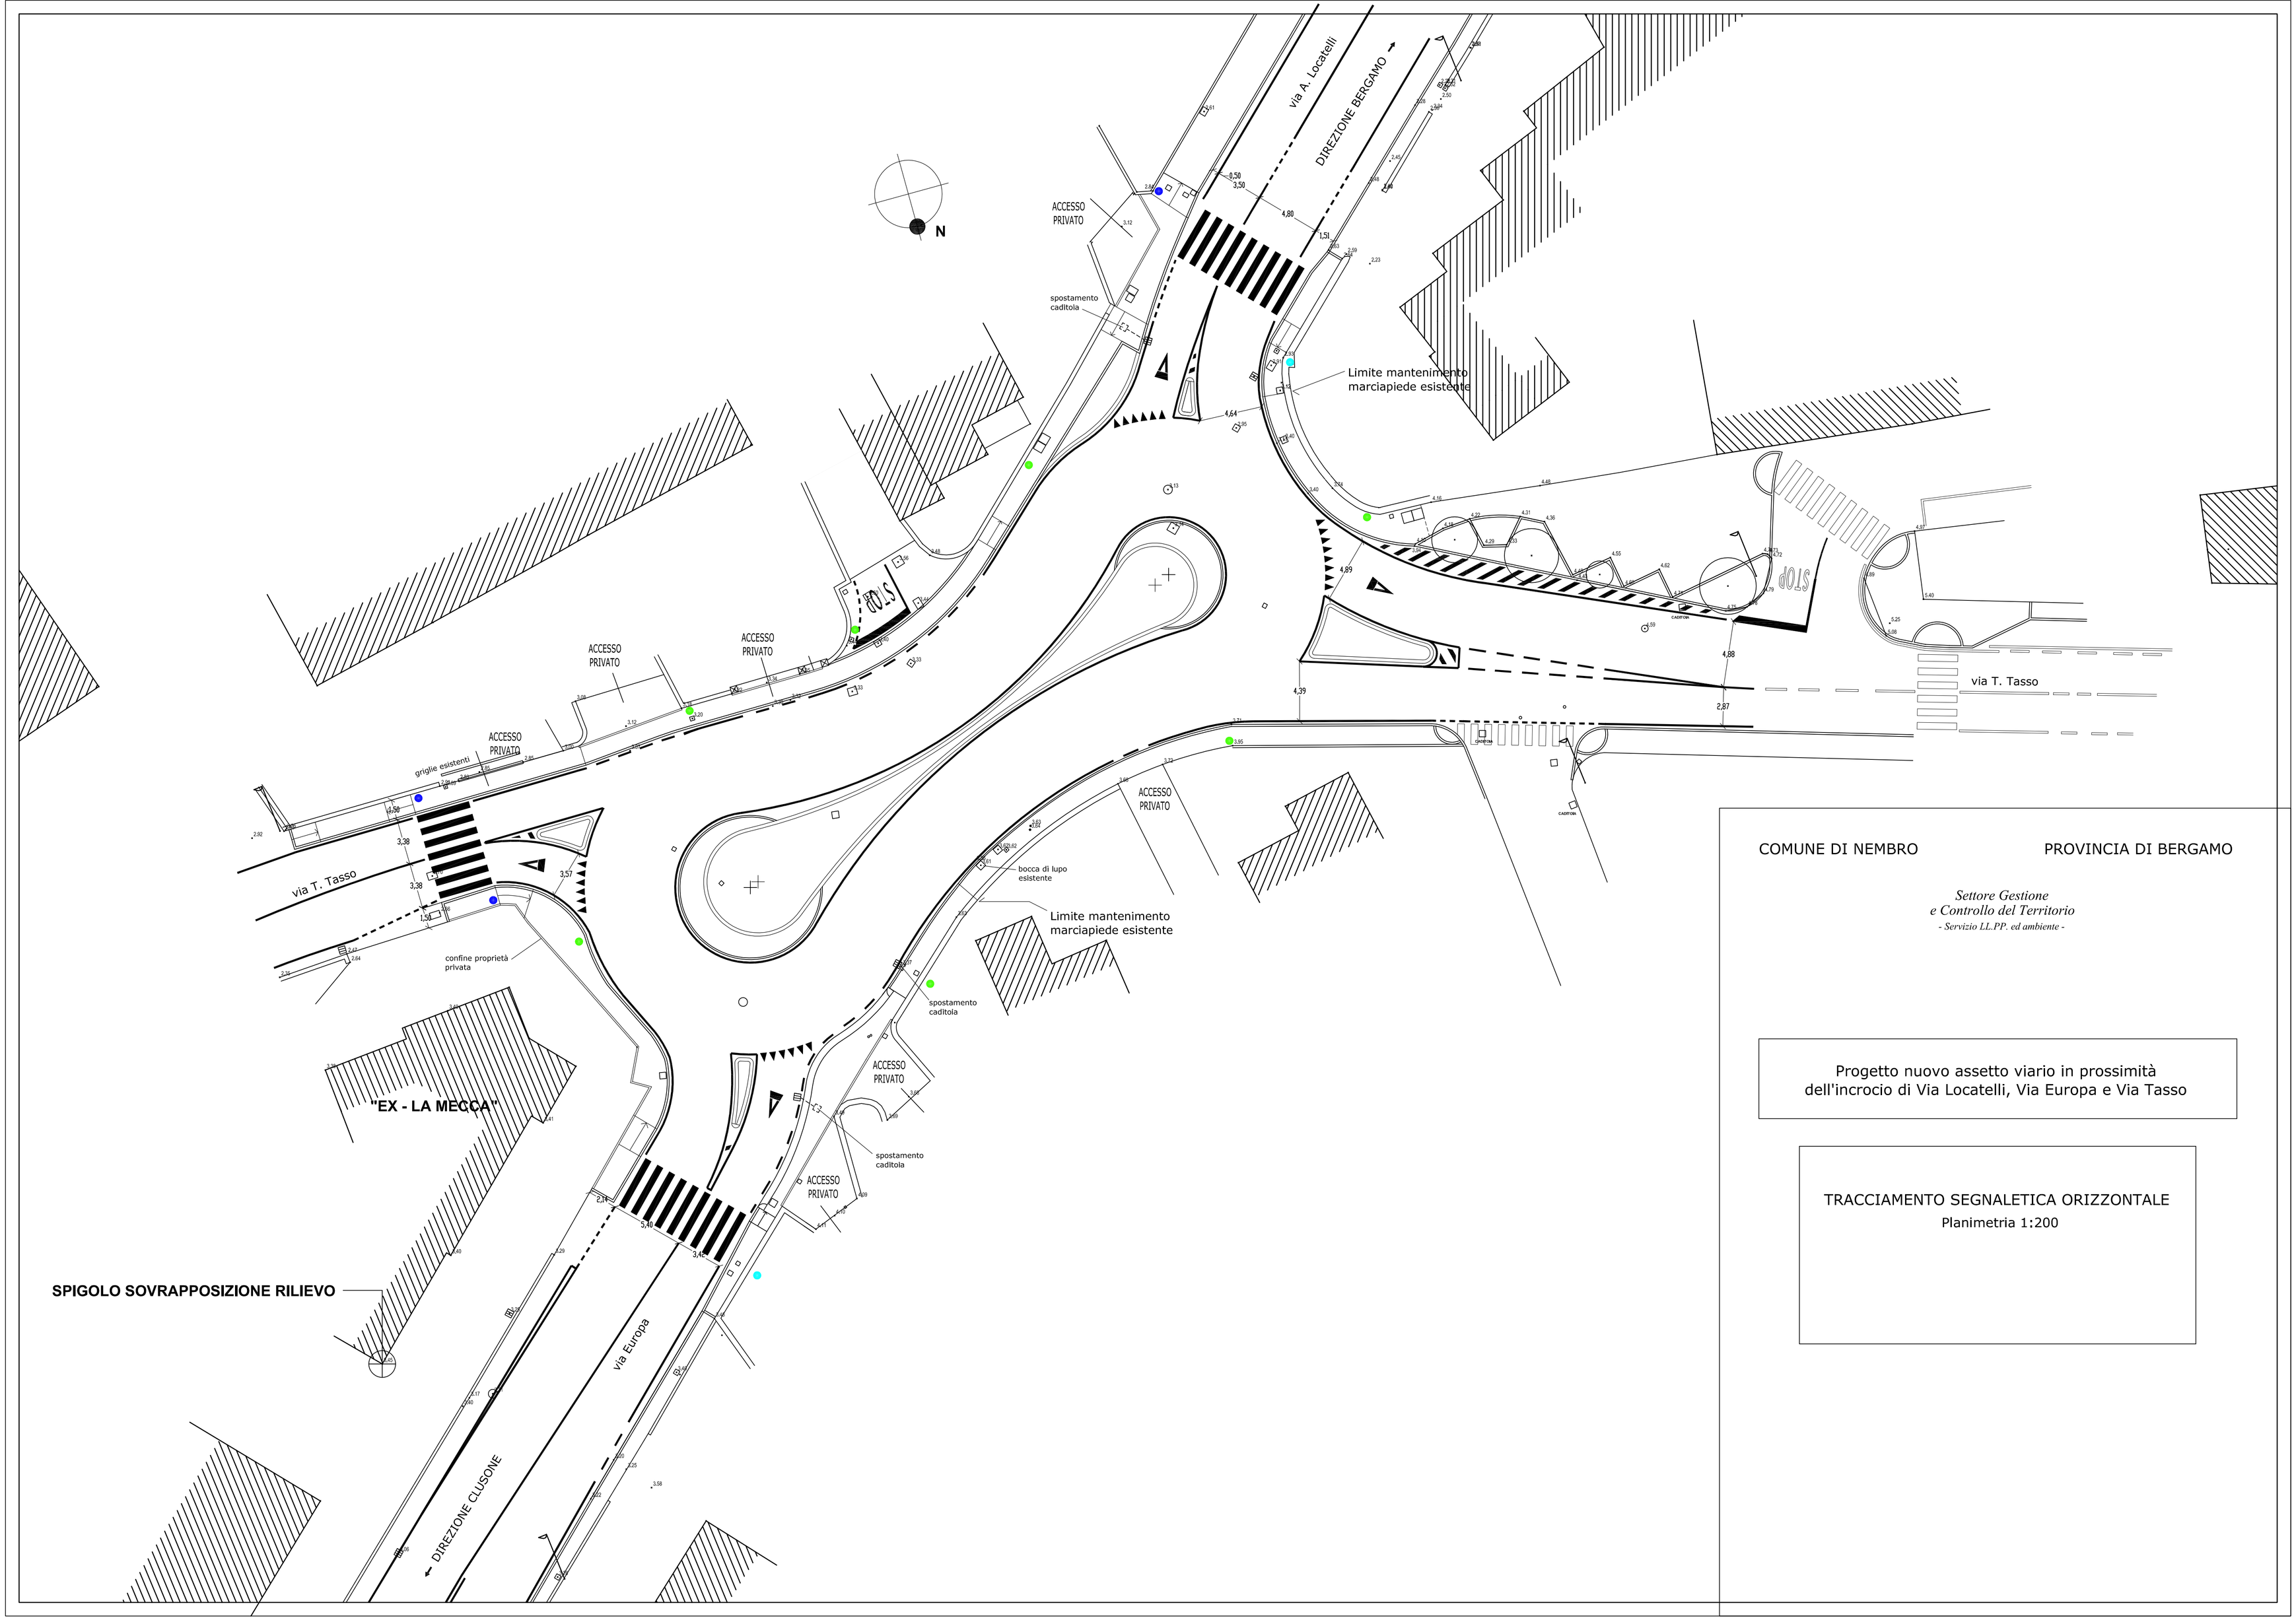

COMUNE DI NEMBRO

PROVINCIA DI BERGAMO

Settore Gestione
e Controllo del Territorio
- Servizio LL.PP. ed ambiente -

Progetto nuovo assetto viario in prossimità dell'incrocio di Via Locatelli, Via Europa e Via Tasso

TRACCIAMENTO SEGNALETICA ORIZZONTALE

Planimetria 1:200